


A-A METSZET M=1:100

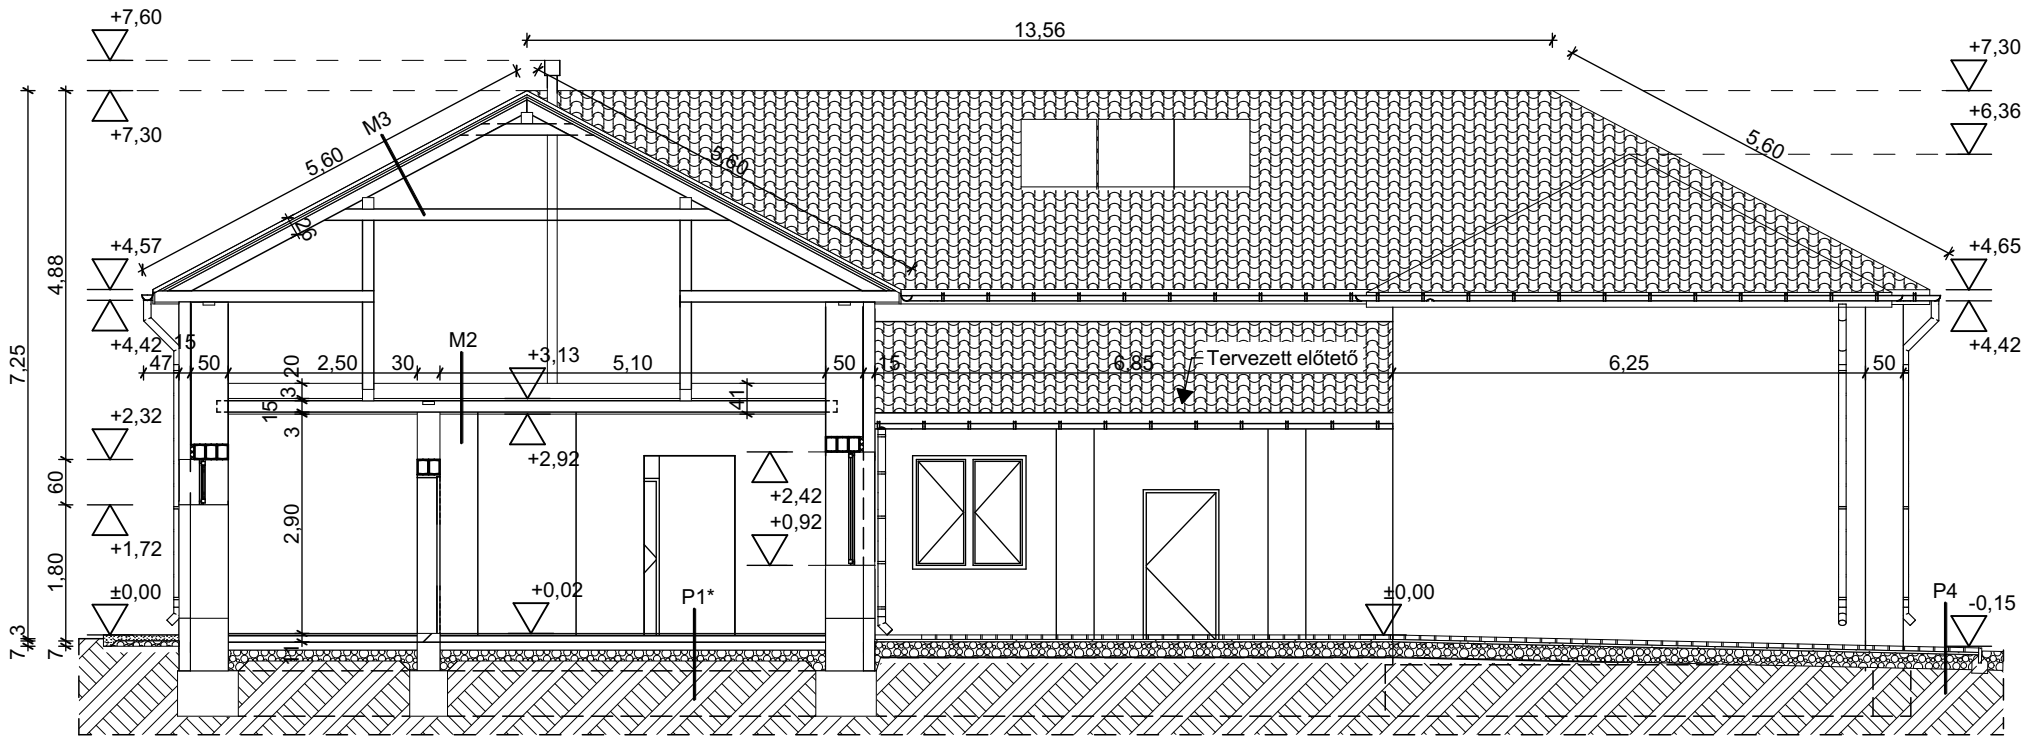

RÉTEGRENDEK:

meglévő szerkezet

beton

kavicságy

talaj

M1 meglévő padló:

0,5 cm linóleum
8,0 cm aljzatbeton
10 cm kavics ágyzat
tömörített altalaj

M2 meglévő földém:

20 cm kőzetgyapot hőszigetelés
2,4 cm felső deszkázat
15 cm borított gerendás falfödém
2,4 cm alsó deszkázat
2,5 cm nádvakolat

M3 meglévő tető:

cserépfedés
2,5 cm lécezés
3 cm ellenléc
12 cm szaruzat

P1* Felújított padló

0,2 cm PVC burkolat (min. 33. kopásállósági osztályú)
(pl.: GRABO FORTIS) + ragasztó
önterülő aljzatkiegyenlítés, (pl.: PADLOPON)
meglévő, megmaradó padló

ETALON 2000 KFT.

4400 NYÍREGYHÁZA, SZÉGFŰ UTCA 54. Mobil: +36 30 935 8542 etalon2000@gmail.com www.etalon2000kft.hu

Ez a terv az 1999. évi LXXVI. törvény értelmében szerzői jogvédelem alatt áll.
Teljes egészének vagy részletének bármilyen felhasználása a tervező hozzájárulása nélkül tilos!
Többszörözése, nyilvánosságra hozása, átdolgozása, tovább tervezése csak a Etalon 2000 kft. hozzájárulásával történhet.

Munka megnevezése: NYÍRBOGÁT RÁKÓCZI UTCA 9. ALATTI
IDŐSEK BENTLAKÁSOS SZOCIÁLIS OTTHONA BŐVÍTÉ-
SÉNEK REKONSTRUKCIÓJÁNAK ÉPÍTÉSIENGEDÉLYEZÉSI TERVE

Munkaszám:

Építető:
NYÍRBOGÁT NAGYKÖZSÉG ÖNKORMÁNYZATA
4361 NYÍRBOGÁT, HUNYADI U. 7.

Rajzsám:

E-3

Rajz tárgya:

A-A METSZET

Méretarány:

M=1:100

Építész kamarai
cégnyilvántartási szám:
C-15-1080

Trenka Zoltán

E-1-15-0119

Tervező:

Trenka Zoltán

Eng. szám:

Ügyvezető:

Dátum:

2020. december 18.

Rajzterület: