


# KELETI HOMLOKZAT


## KELETI, NYUGATI HOMLOKZATOK M=1:100

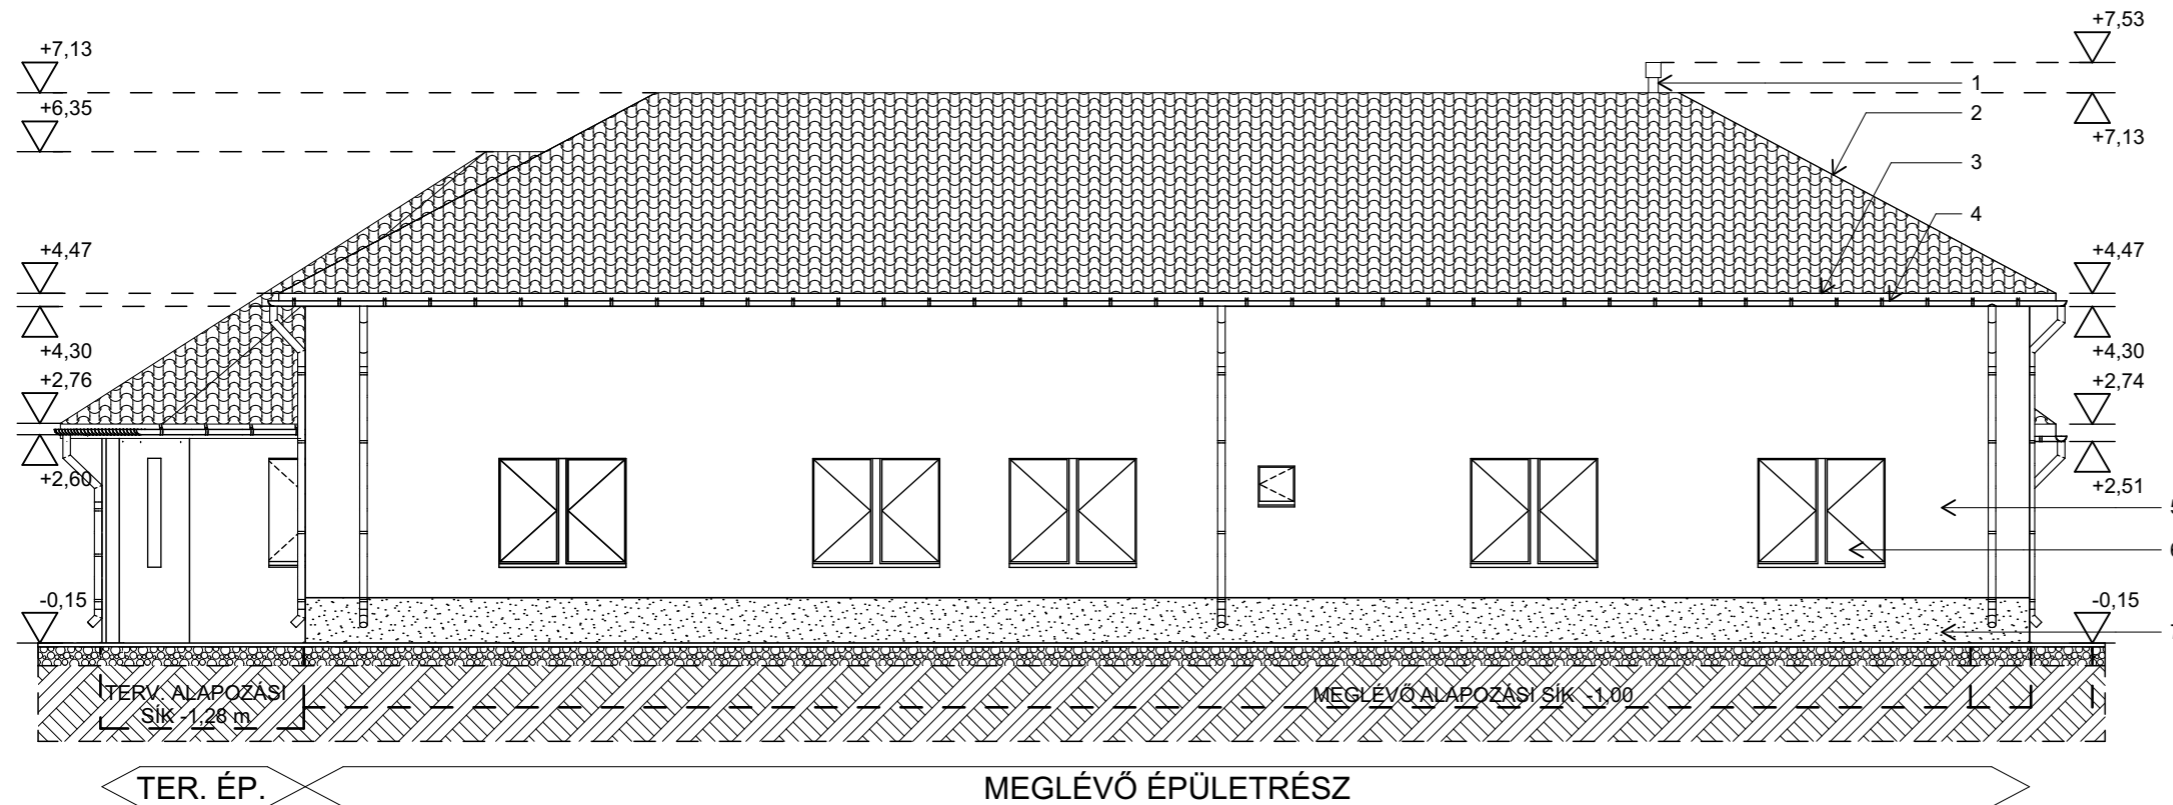

### FELÜLETKÉPZÉSEK:

1. tervezett műanyag kürtő szürke színben
2. meglévő cserépfedés téglá színben
3. Meglévő ereszeszkázat barna színben
4. Horganyzott eresz és lefolyócsatorna
5. meglévő menesvakolat krém színben
6. meglévő műanyag nyílászáró fehér színben
7. meglévő lábati műgyanta vakolat barna színben
8. tervezett nemesvakolat cappuchino színben
9. meglévő műanyag nyílászáró fehér színben
10. meglévő, áthelyezésre kerülő napelemek
11. meglévő, áthelyezésre kerülő napkollektorok
12. új homlokzati nemesvakolat
13. új beton tetőcserép vörös színben
14. új horganyzott ereszcsonna
15. új műgyanta lábátvakolat

# NYUGATI HOMLOKZAT

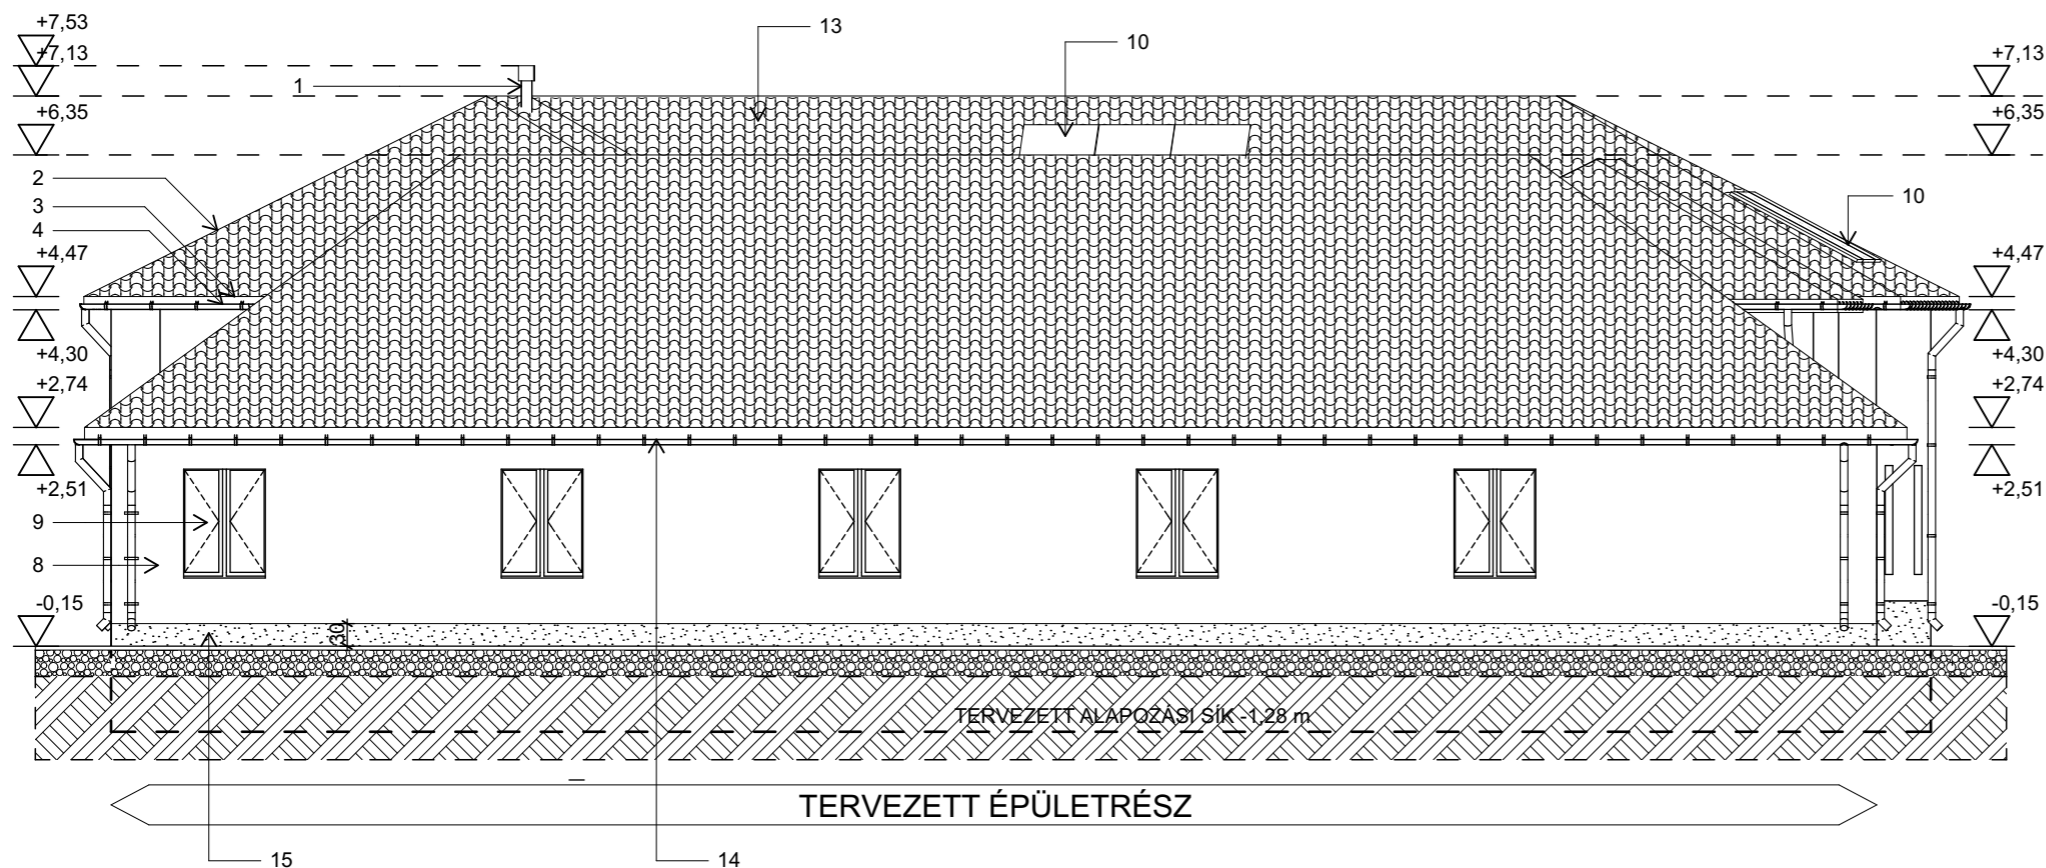

<b>ETALON 2000 KFT.</b>			
4400 NYÍREGYHÁZA, SZEPFÜ UTCA 54. Mobil: +36 30 935 8542 etalon2000@gmail.com www.etalon2000kft.hu			
Ez a terv az 1999. évi LXXVI. törvény értelmében szerzői jogvédelem alatt áll. Teljes egészének vagy részletének bármilyen felhasználása a tervező hozzájárulása nélkül tilos! Többszörözése, nyilvánosságra hozása, átdolgozása, tovább tervezése csak a Etalon 2000 kft. hozzájárulásával történhet.			
Munka megnevezése:		NYÍRBOGÁT RÁKÓCZI UTCA 9. ALATTI IDŐSEK BENTLAKÁSOS SZOCIÁLIS OTTHONA BŐVÍTÉSÉNEK REKONSTRUKCIÓJÁNAK ÉPÍTÉSINGEDÉLYEZÉSI TERVE	
Építető:		NYÍRBOGÁT NAGYKÖZSÉG ÖNKORMÁNYZATA 4361 NYÍRBOGÁT, HUNYADI U. 7.	
Rajz tárgya:		K-NY HOMLOKZATOK	
Munkaszám:		Rajzsám:	
		<b>E-7</b>	
Méretarány:		<b>M=1:100</b>	
Építész kamarai cégnyilvántartási szám: C-15-1080		Trenka Zoltán Tervező: Eng. szám: Ügyvezető:	
		Dátum: 2020. december 18. Rajzterület:	