



NYÍRBOGÁT

TELEPÜLÉSSZERKEZETI TERV
MÓDOSÍTÁS
ÁTNÉZET

MÓDOSÍTANDÓ TERÜLET:

9.

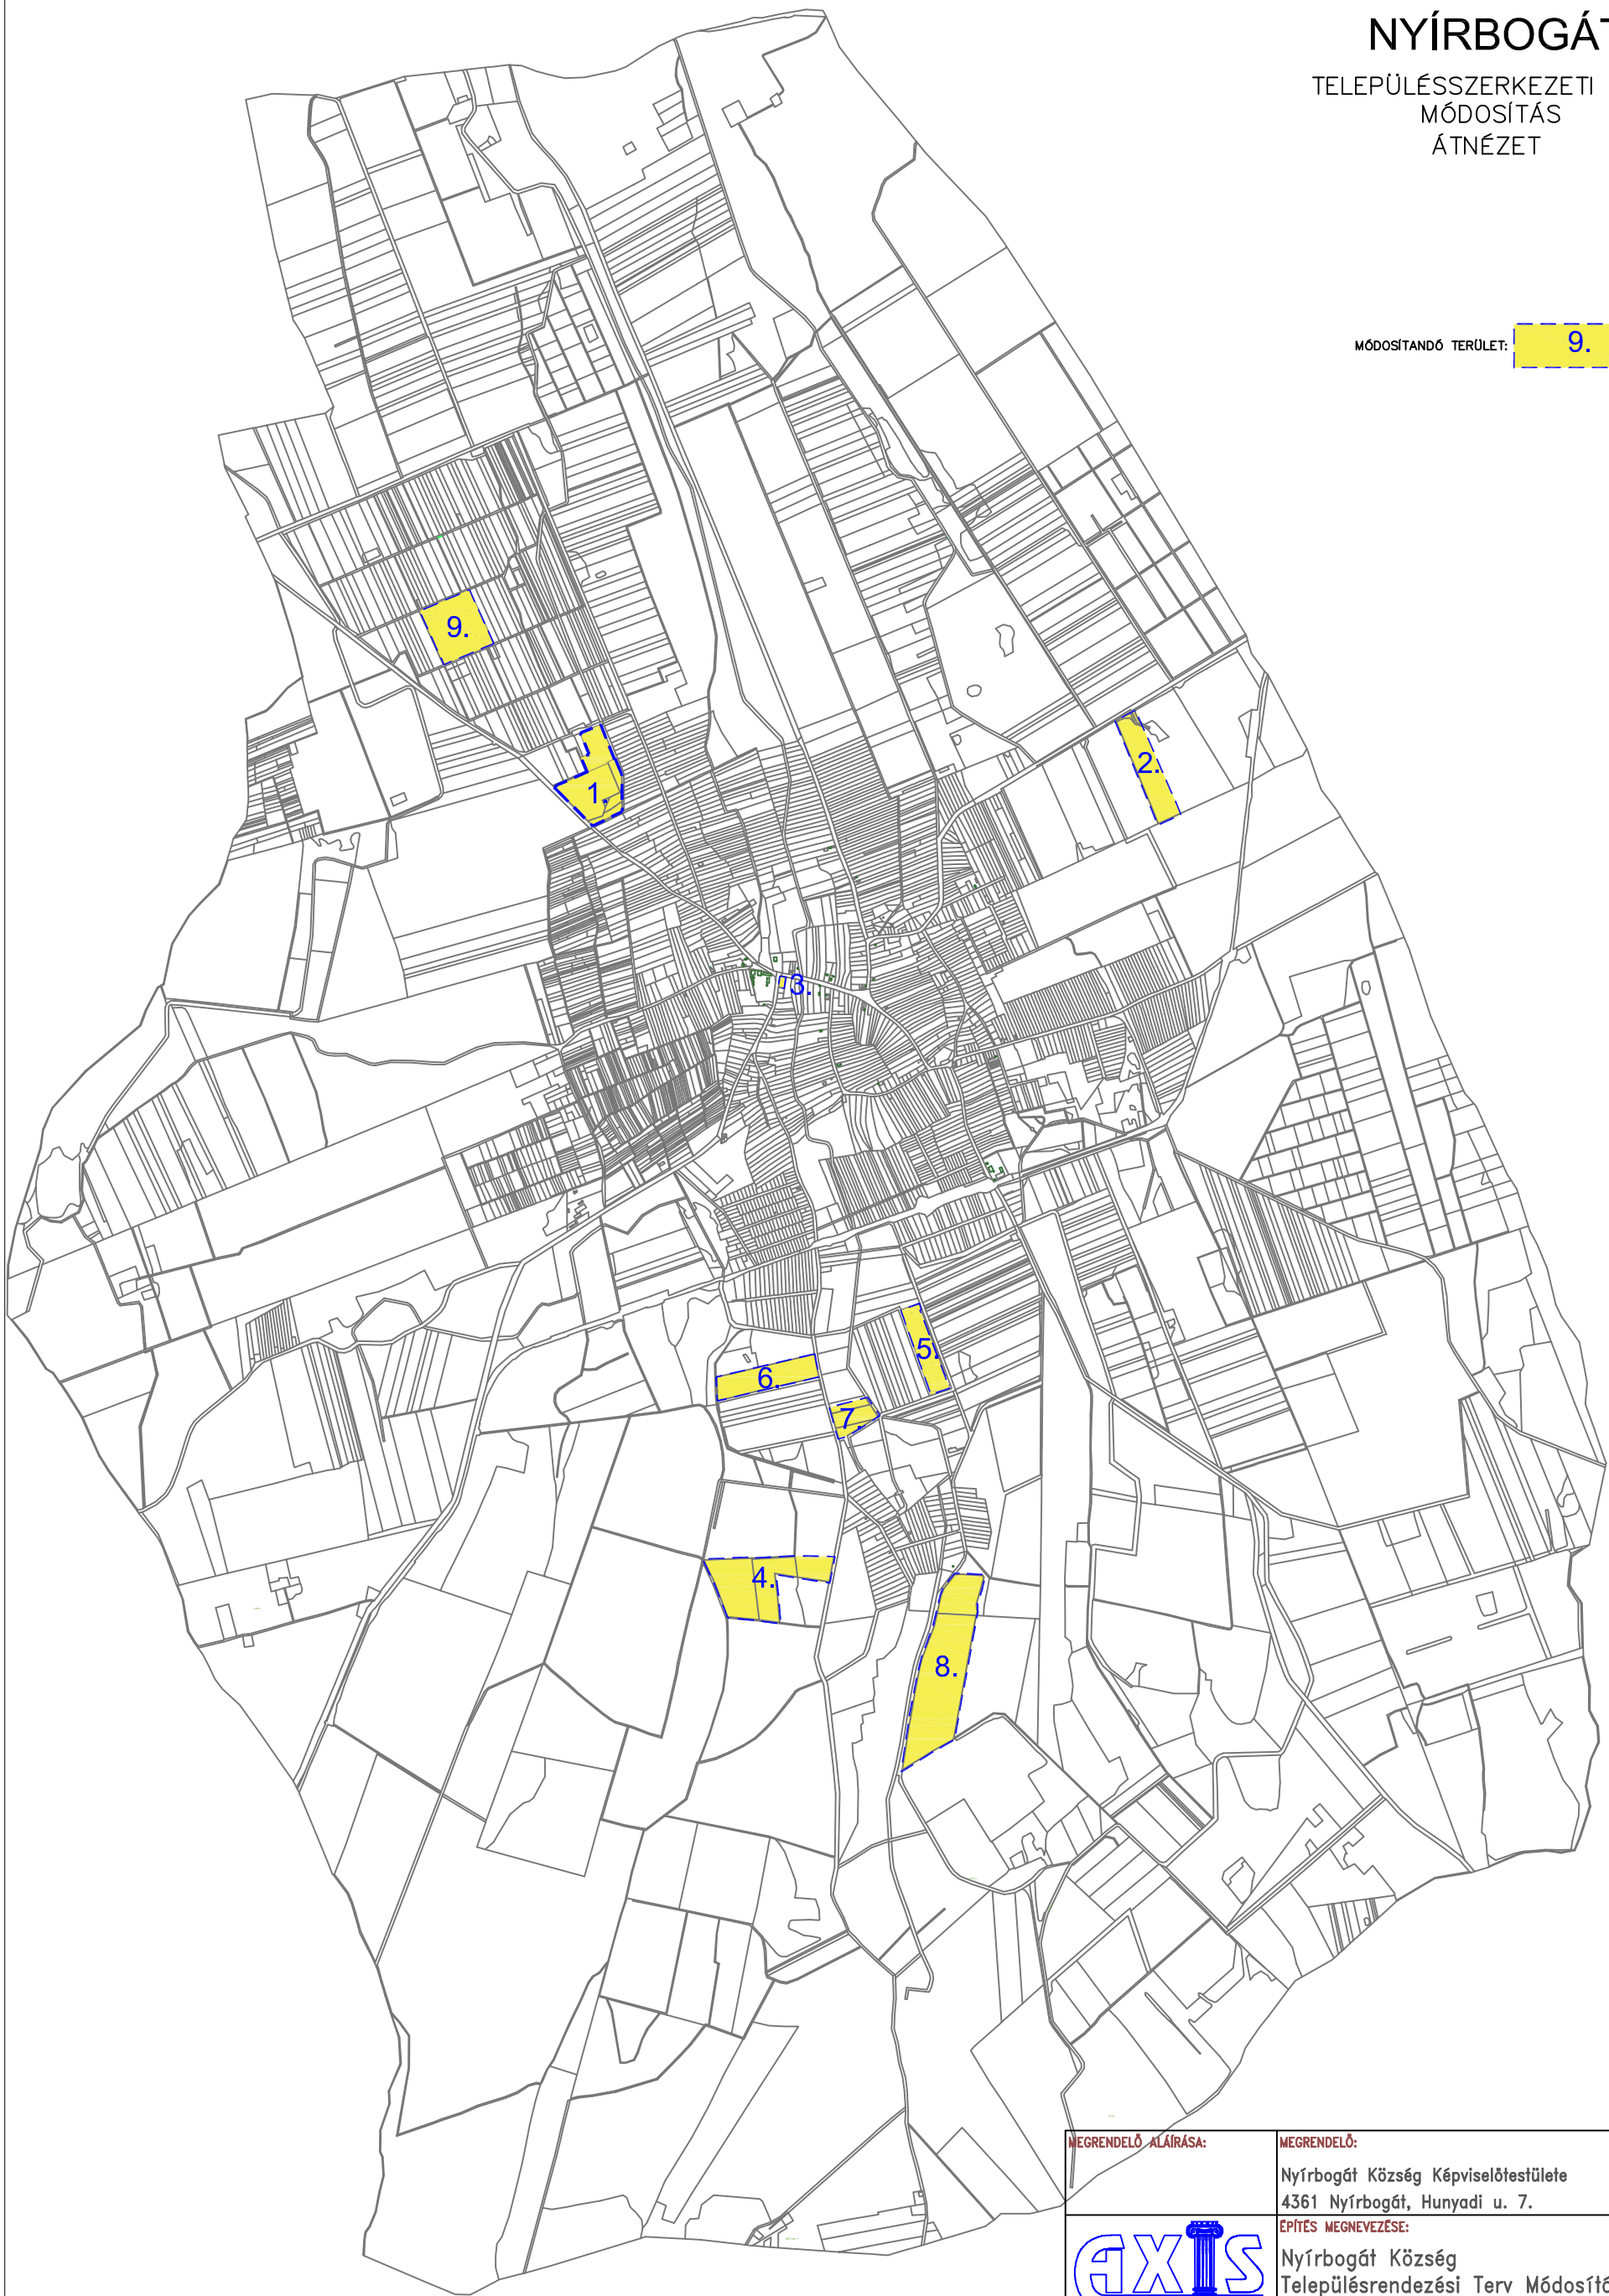

MEGRENDŐ ALÁÍRÁSA:	MEGRENDŐ: Nyírbogát Község Képviselőtestülete 4361 Nyírbogát, Hunyadi u. 7.	TÖRZSSZÁM: 28/2015
		DÁTUM: 2015.09.
 ÉP. P. VÁLLALKOZÓ, TERVEZŐ ÉS SZOLG. KFT. 4400 Nyíregyháza, Rákóczi u. 18. tel., fax.: (42) 407-401 mobil tel.: (30) 94-36-861 E-mail: axiskft@axelero.hu	ÉPÍTÉS MEGNEVEZÉSE: Nyírbogát Község Településrendezési Terv Módosítása	TERVFAJTA: RT.mód
	RAJZ MEGNEVEZÉSE: Átnézeti rajz	RAJZ LÉPTÉKE: M 1:
		RAJZ JELE: A-1

ÖGYVEZETŐ: Gibáné Guthy Judit	VEZETŐ TERVEZŐ: Gibáné Guthy Judit	Kamarai tag nysz: TT-15-0043
RAJZOLÓ, SZERKESZTŐ:	TERVEZŐ:	Kamarai tag nysz:
RAJZOLÓ, SZERKESZTŐ:	TERVEZŐ:	Kamarai tag nysz:

A rajzon szereplő írott méreteket kérjük használni. A kivitelező köteles a munka megkezdése előtt a rajzon szereplő méreteket ellenőrizni és bármilyen eltérés, hiba esetén az AXIS Kft.-t értesíteni. Ez a rajz az AXIS Kft. tulajdona. A szerzői jogokat fenntartjuk. A tervrajz bármilyen formában történő másolása, sokszorosítása, közreadása, közzététele az AXIS Kft. hozzájárulása nélkül tilos!!!