



NYÍRBOGÁT NAGYKÖZSÉG

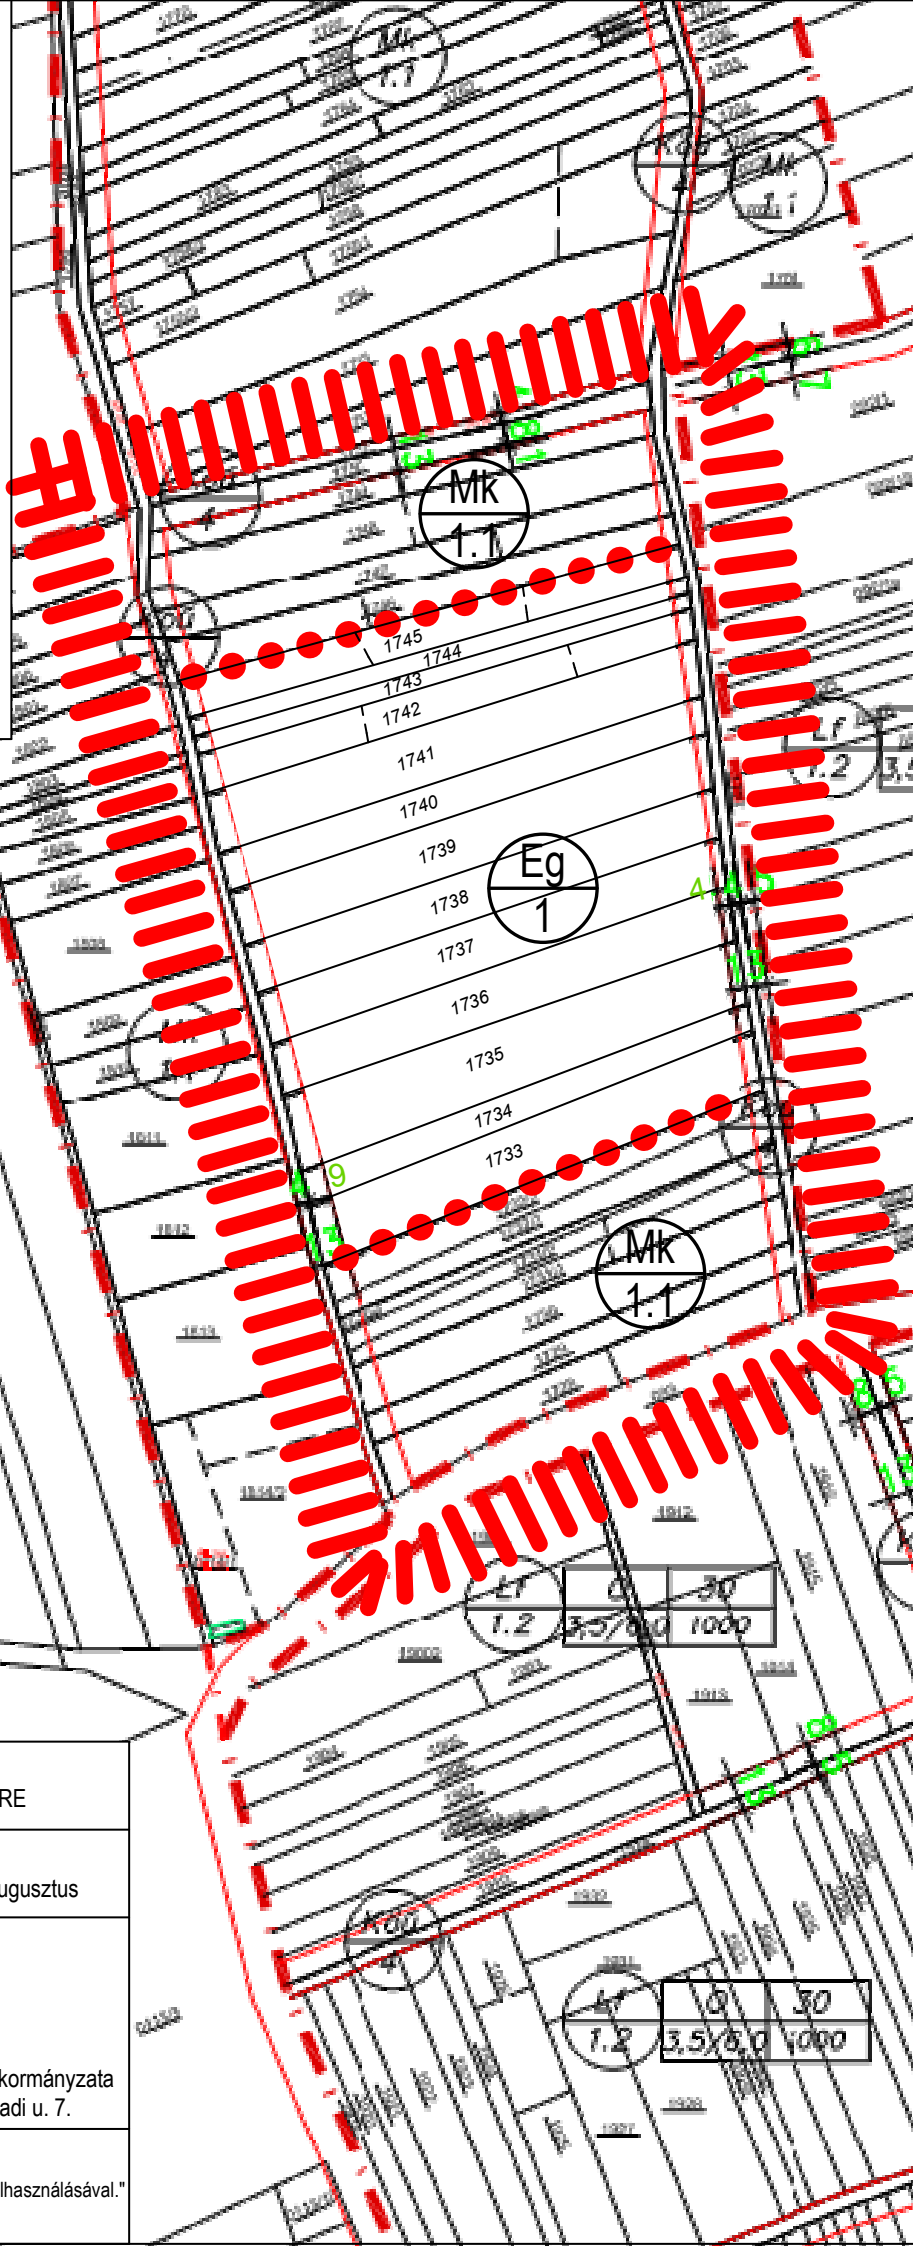

TELEPÜLÉSRENDEZÉSI
ESZKÖZÖK MÓDOSÍTÁSA
A 0135/23 hrsz-ú telek és a
471 sz. főút építési területére

3. melléklet a 11/2017. (VIII. 16.) önk. rendelethez

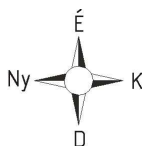

Rajz megnevezése:

SZABÁLYOZÁSI TERVLAP AZ ERDŐSÍTENDŐ TELKEKRE

Méretarány:

M=1:2400

Munkaszám:

7/2016.

Készült:

2017. augusztus

Tervezők:

Településtervezés: **Fercsák Ágnes**
településmérnök
TT 20-0277

Közlekedés: **Tüske Zsolt**
építőmérnök
Tkö 20-0067

Megbízó:

Nyírbogát Nagyközség Önkormányzata
4361 Nyírbogát, Hunyadi u. 7.

"Készült az állami alapadatok felhasználásával."



Zala Urbanistica
Terület- és településfejlesztő Kft.
8945 Bak, Rákóczi F. u. 4.
Adószám: 24158293-1-20
tel.: 06-30/217-6141