


NYÍRBOGÁT
NAGYKÖZSÉG



TELEPÜLÉSRENDÉZÉSI
ESZKÖZÖK MÓDOSÍTÁSA
A 0135/23 hrsz-ú telek és a
471 sz. főút építési területére

2. melléklet a 11/2017. (VII. 16.) önk. rendelethez

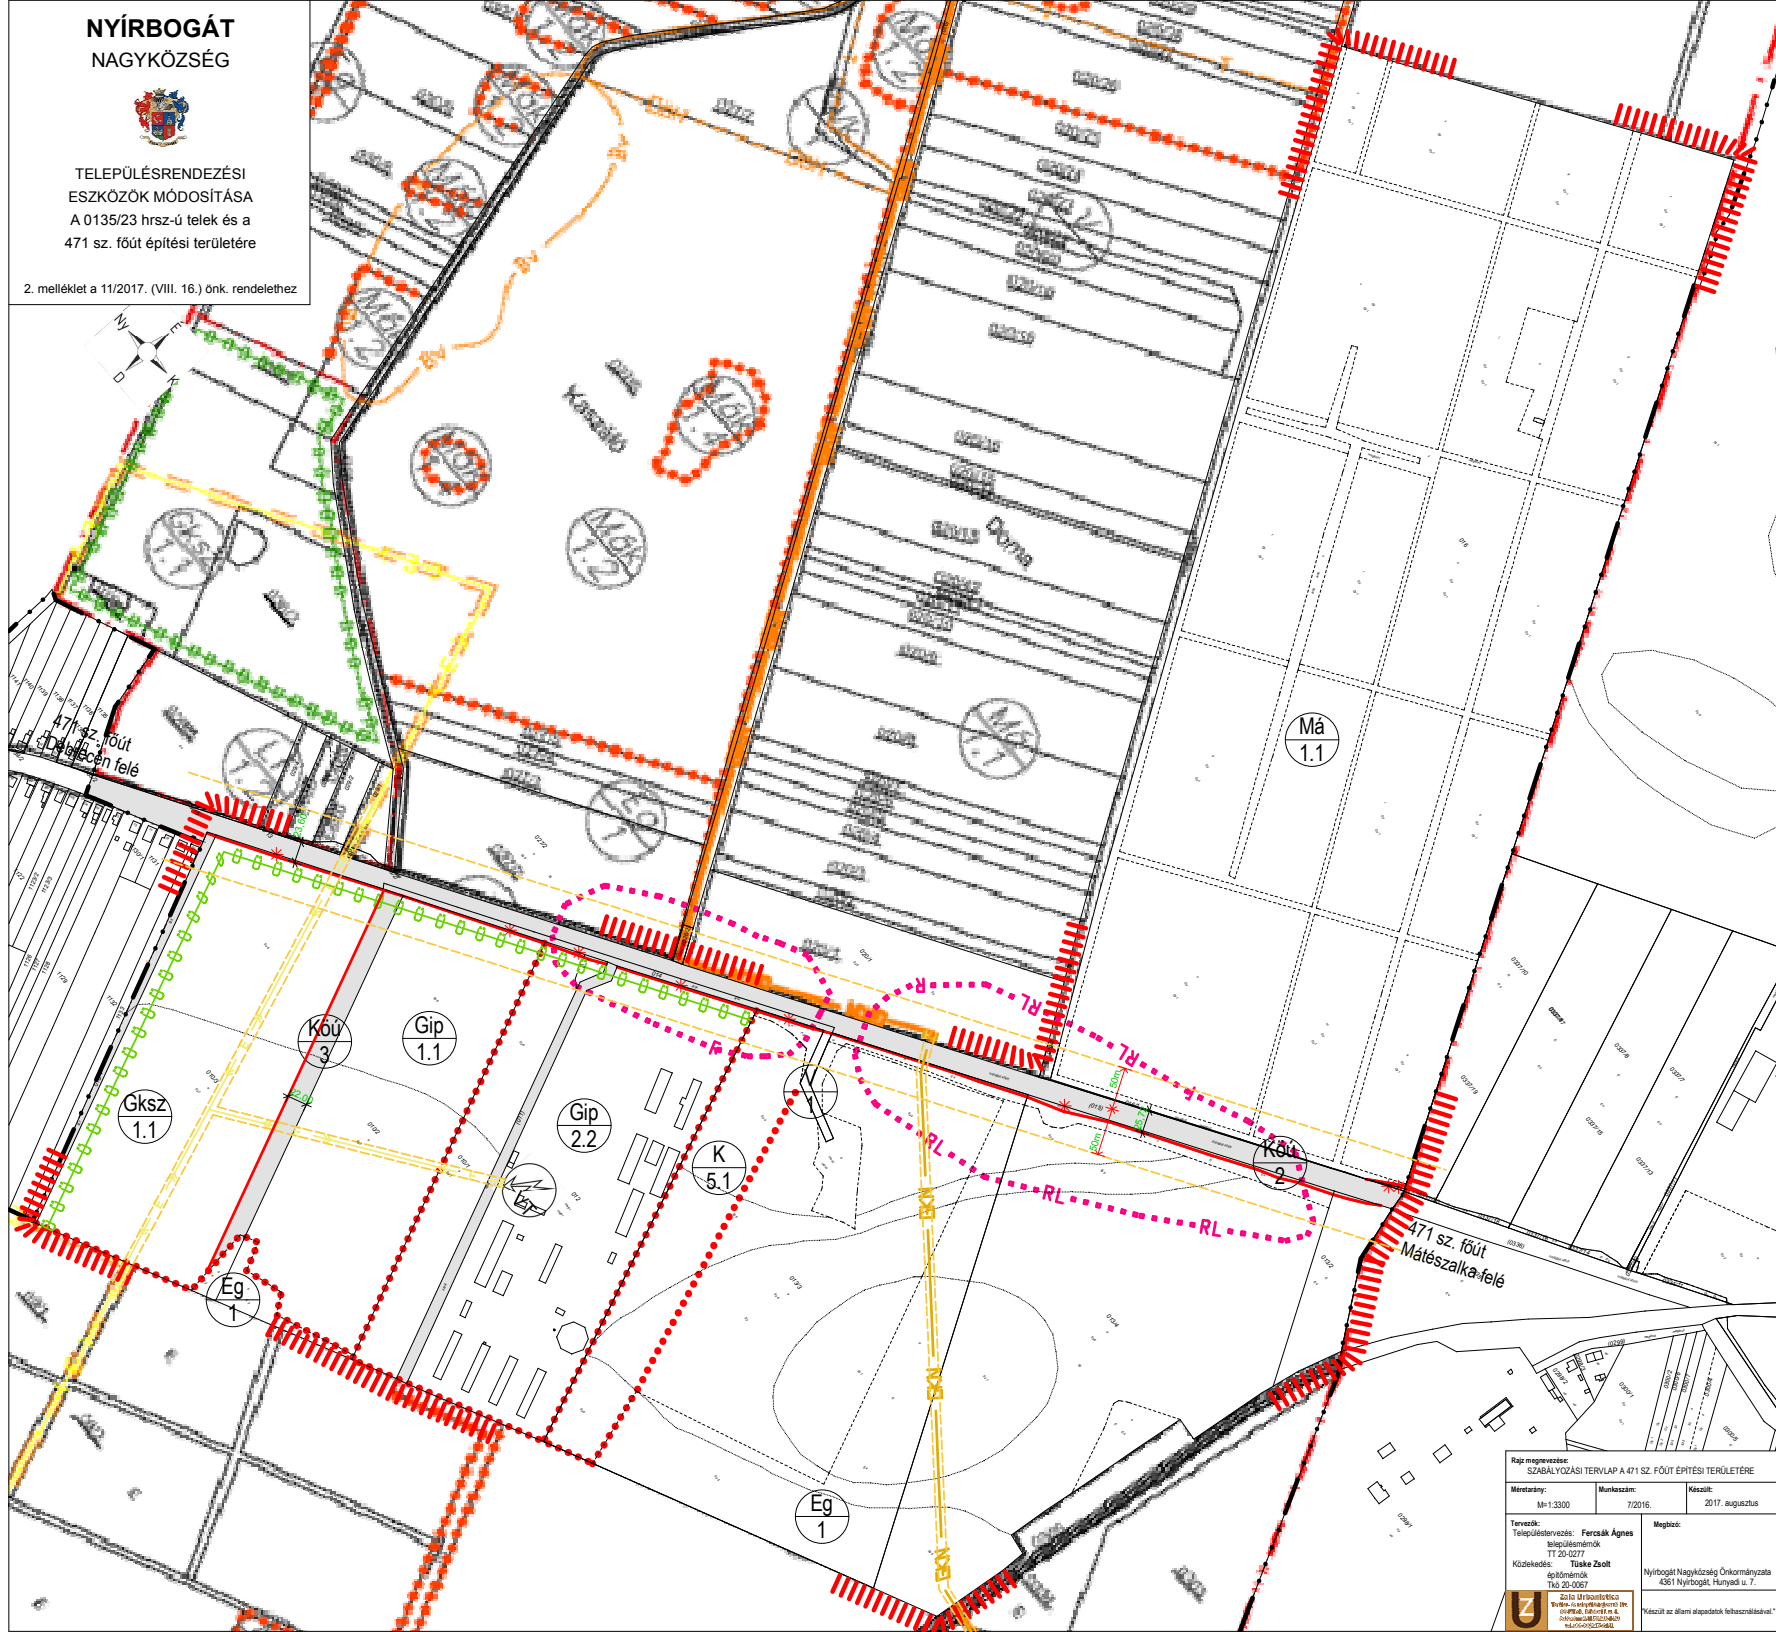

Rajz megnevezése: SZABÁLYOZÁSI TERV/LAP A 471 SZ. FŐÚT ÉPÍTÉSI TERÜLETÉRE		
Méretarány: M=1:3300	Munkaszám: 7/2016.	Készült: 2017. augusztus
Tervező: Településrendezés: Fercsik Agnes településmérnök TT 20-02/71	Közeledés: Tuske Zoltán építésmérnök Ép 20-0067	Megbízó: Nyírbogát Nagyközség Önkormányzata 4581 Nyírbogát, Huszady u. 7.
<p>2016.11.15. határozat Birtok- és elhelyezkedési terv szabályozásáról és a szabályozási terv szabványosításáról</p>		<p>Készült az állam alapdokumentum felhasználásával</p>