471 sz. főút Hunyadi utca (Árpád utca) mintakeresztszelvénye körforgalmú csp. után, töltésben
Meglévő út bontása, új útpálya építése, elválasztó sziget építése, járdaépítés

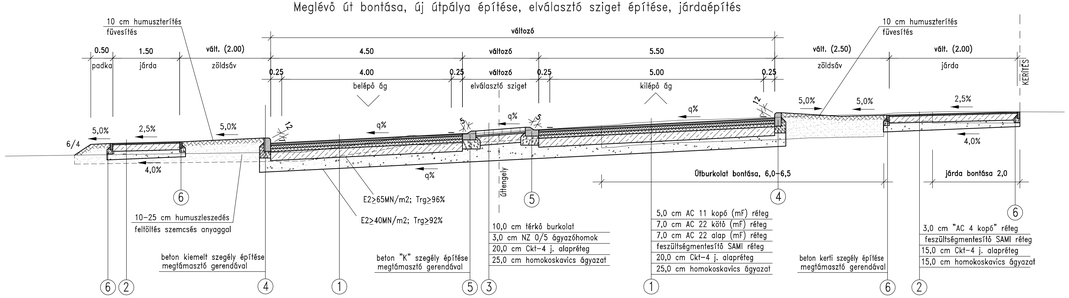

4929 j. út (Béke tér) mintakeresztszelvénye
Meglévő út bontása, új útpálya építése kiemelt szegéllyel

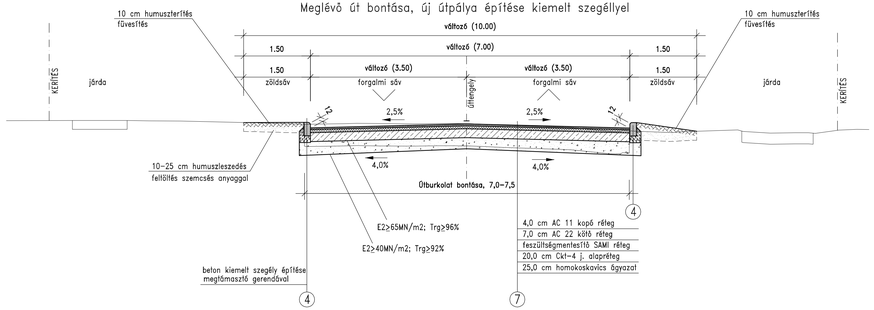

Körforgalom mintakeresztszelvénye
Meglévő út bontása, körpálya építése
Járdaépítés, meglévő járda felújítása minden oldalon

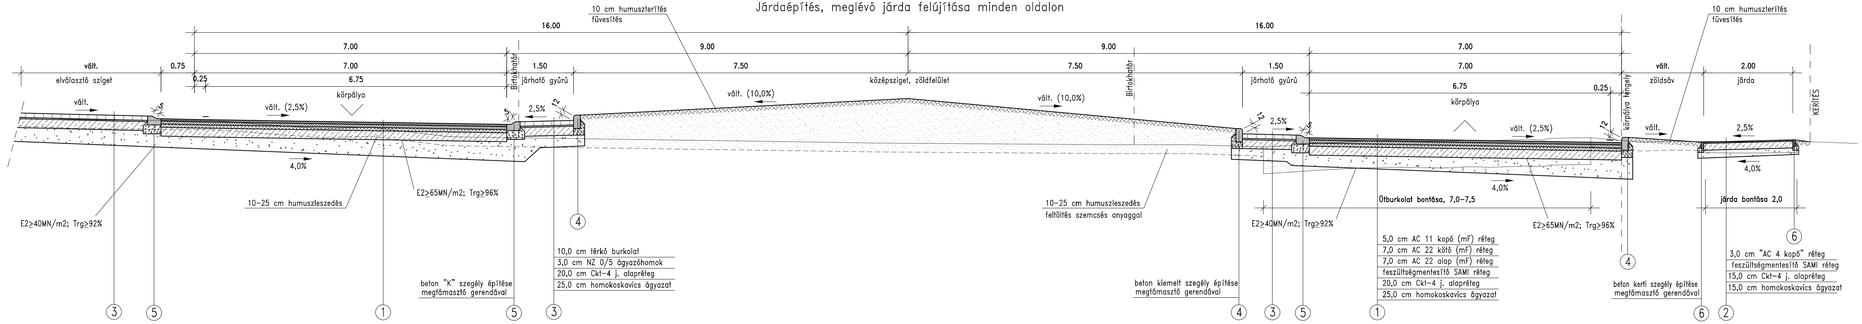

Változat sorszáma:	Változtatás dátuma:	Változtatás oka:

Tervfázis: **KIVITELI TERV**

VIA-TRITA Kft.
H-1046 Budapest, Ügető utca 24.
Tel: (+36-1) 230-2973, Fax: (+36-1) 230-2973
E-mail: zsolt.laszlo3@chello.hu

Megbízó: Magyar Közút Nonprofit Zrt.
1024 Budapest Fényes Elek utca 7-13.

Dátum: 2014. október
Tervszám: 1404
Wagneralp alapszám: EOMA
Rajzszám: 7.1

Tárgy: Közlekedésbiztonsági beavatkozások tervezése
471 sz. főút 44+543 kmsz. - 4929 j. ök. út csomópontja
Háromágú körforgalmú csomópont kiépítése

Méretarány: 1:50

Tervezték: László Zsolt
Ügyvezető: László Zsolt
Ellenőrizte: László Erzsébet
Készítette: Nagy Gyula
Szakvezető: László Erzsébet

Részmunkarész: Mintakeresztszelvények

Ez a terv a VIA-TRITA Kft. szellemi tulajdona