



NYÍRBOGÁT

TELEPÜLÉSSZERKEZETI TERV
MÓDOSÍTÁS
ÁTNÉZET

MÓDOSÍTANDÓ TERÜLET:

9.

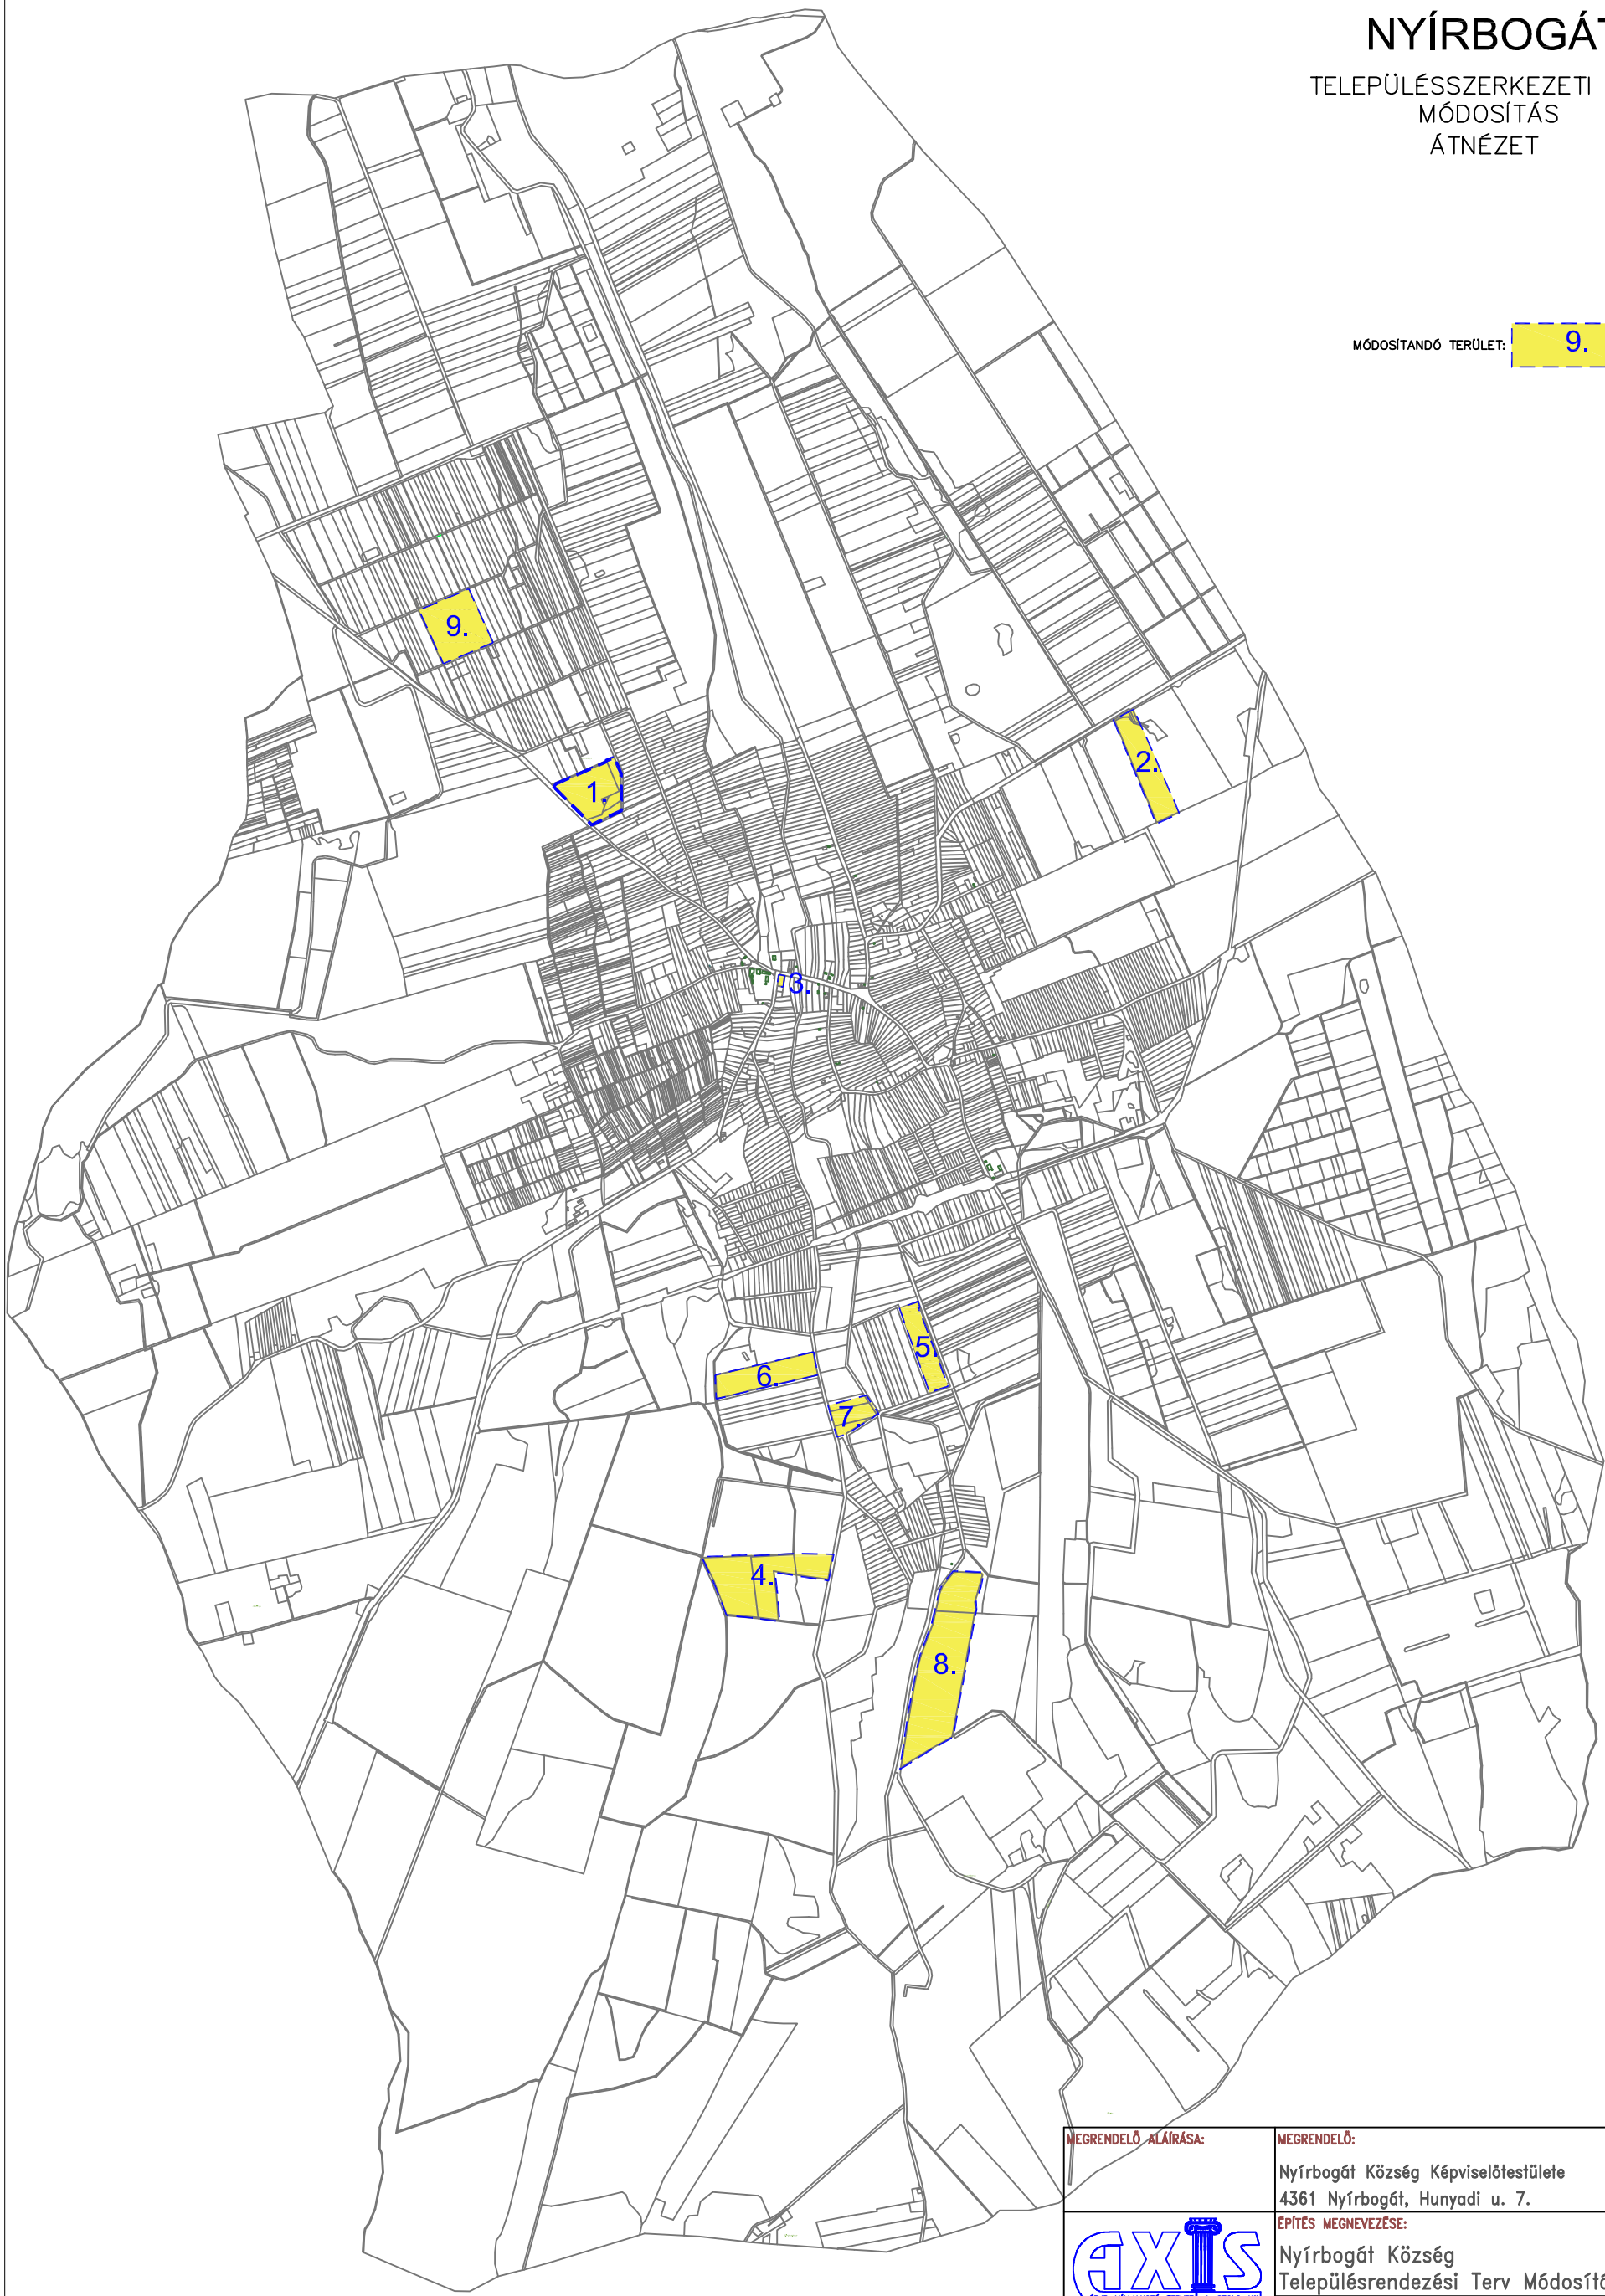

| | | |
|--|---|---|
| MEGRENDŐ ALÁÍRÁSA: | MEGRENDŐ: Nyírbogát Község Képviselőtestülete 4361 Nyírbogát, Hunyadi u. 7. | TÖRZSSZÁM: 28/2015 DÁTUM: 2015.07. |
|  ÉP. P. VÁLLALKOZÓ, TERVEZŐ ÉS SZOLG. KFT. 4400 Nyíregyháza, Rákóczi u. 18. tel., fax.: (42) 407-401 mobil tel.: (30) 94-36-861 E-mail: axiskft@axelero.hu | ÉPÍTÉS MEGNEVEZÉSE: Nyírbogát Község Településrendezési Terv Módosítása | TERVFAJTA: RT.mód RAJZ LÉPTÉKE: M 1: |
| RAJZ MEGNEVEZÉSE: Átnézeti rajz | RAJZ JELE: A-1 | |

| | | |
|----------------------------------|---------------------------------------|---------------------------------|
| ÖGYVEZETŐ: Gibáné Guthy Judit | VEZETŐ TERVEZŐ: Gibáné Guthy Judit | Kamarai tag nysz: TT-15-0043 |
| RAJZOLÓ, SZERKESZTŐ: | TERVEZŐ: | Kamarai tag nysz: |
| RAJZOLÓ, SZERKESZTŐ: | TERVEZŐ: | Kamarai tag nysz: |

A rajzon szereplő méreteket kérjük használni. A kivitelező köteles a munka megkezdése előtt a rajzon szereplő méreteket ellenőrizni és bármilyen eltérés, hiba esetén az AXIS Kft.-t értesíteni. Ez a rajz az AXIS Kft. tulajdona. A szerzői jogokat fenntartjuk. A tervrajz bármilyen formában történő másolása, sokszorosítása, közreadása, közzététele az AXIS Kft. hozzájárulása nélkül tilos!!!