


# C-C METSZET M=1:100

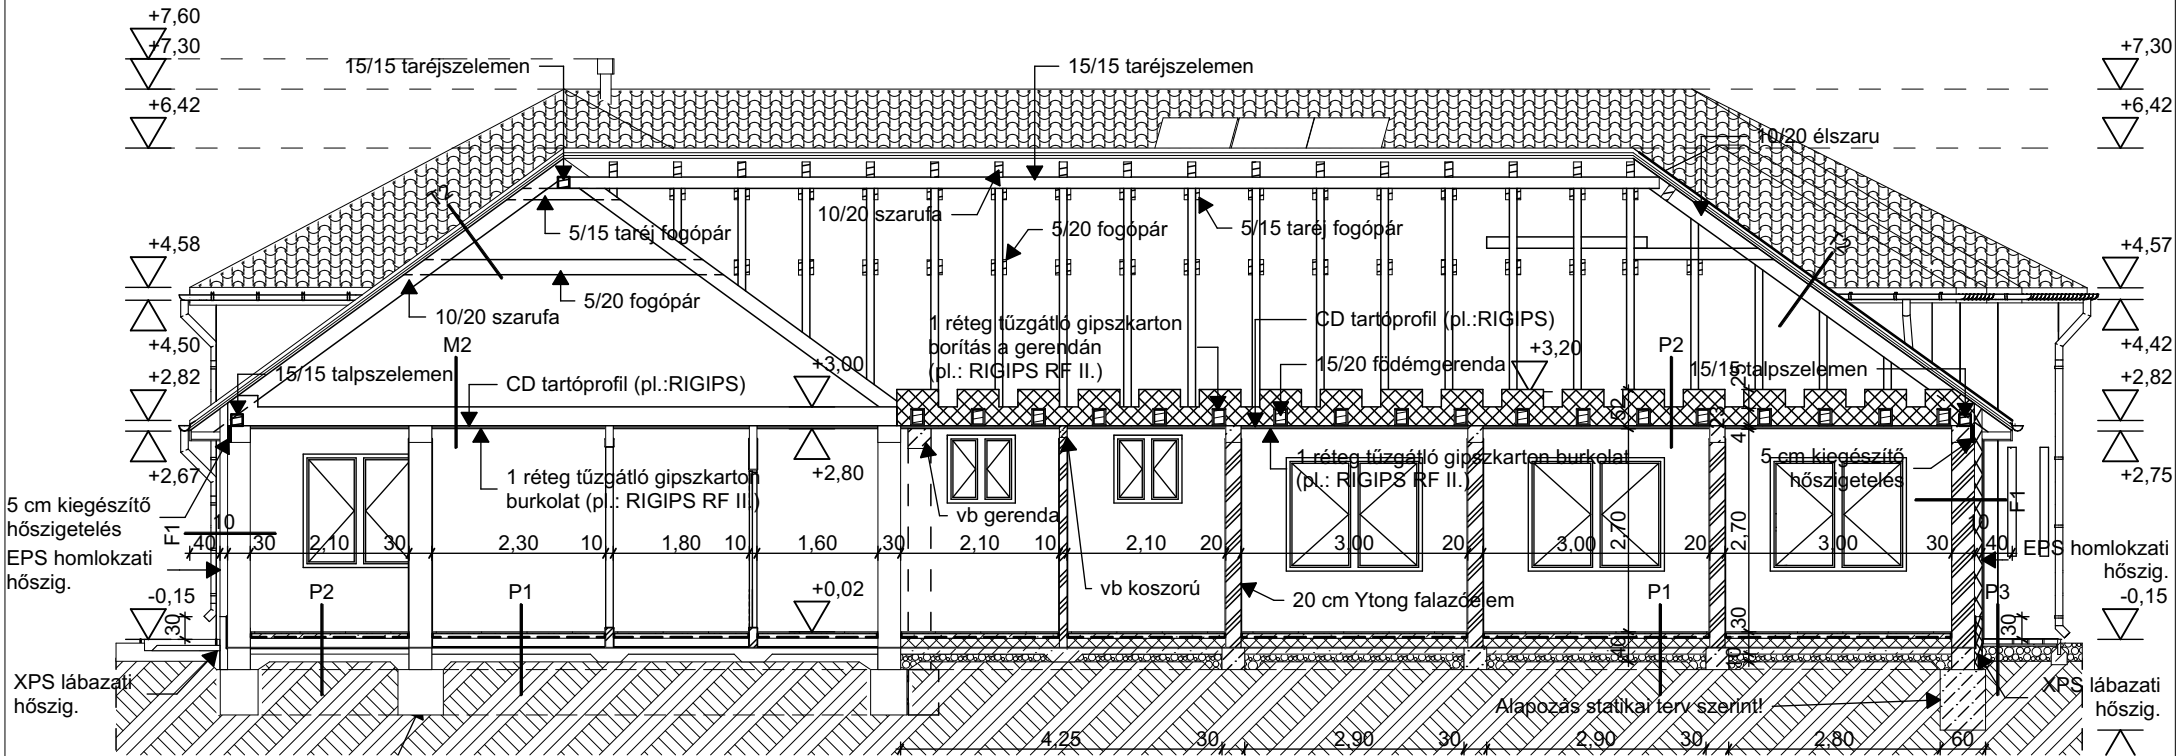

- Ytong falazóelem
- ásványgyapot hőszigetelés
- EPS hőszigetelés
- XPS hőszigetelés
- fa
- vasbeton
- kavicságy
- talaj

<b>ETALON 2000 KFT.</b>			
4400 NYÍREGYHÁZA, SZEGFŰ UTCA 54.		Mobil: +36 30 935 8542	
etalon2000@gmail.com		www.etalon2000kft.hu	
Ez a terv az 1999. évi LXXVI. törvény értelmében szerzői jogvédelem alatt áll. Teljes egészének vagy részletének bármilyen felhasználása a tervező hozzájárulása nélkül tilos! Többszörözése, nyilvánosságra hozása, átdolgozása, tovább tervezése csak a Etalon 2000 kft. hozzájárulásával történhet.			
Munka megnevezése:		Munkaszám:	
NYÍRBOGÁT RÁKÓCZI UTCA 9. ALATTI IDŐSEK BENTLAKÁSOS SZOCIÁLIS OTTHONA BŐVÍTÉ- SÉNEK REKONSTRUKCIÓJÁNAK ÉPÍTÉSINGEDÉLYEZÉSI TERVE			
Építető:		Rajzsám:	
NYÍRBOGÁT NAGYKÖZSÉG ÖNKORMÁNYZATA 4361 NYÍRBOGÁT, HUNYADI U. 7.		<b>E-5</b>	
Rajz tárgya:		Méretarány:	
<b>C-C METSZET</b>		<b>M=1:100</b>	
Építész kamarai cégnyilvántartási szám: C-15-1080	Trenka Zoltán		Trenka Zoltán
	E-1-15-0119		
Tervező:	Eng. szám:	Ügyvezető:	Dátum: 2020. december 18.
			Rajzterület: