



## ÉSZAKI, DÉLI HOMLOKZATOK M=1:100

### ÉSZAKI HOMLOKZAT

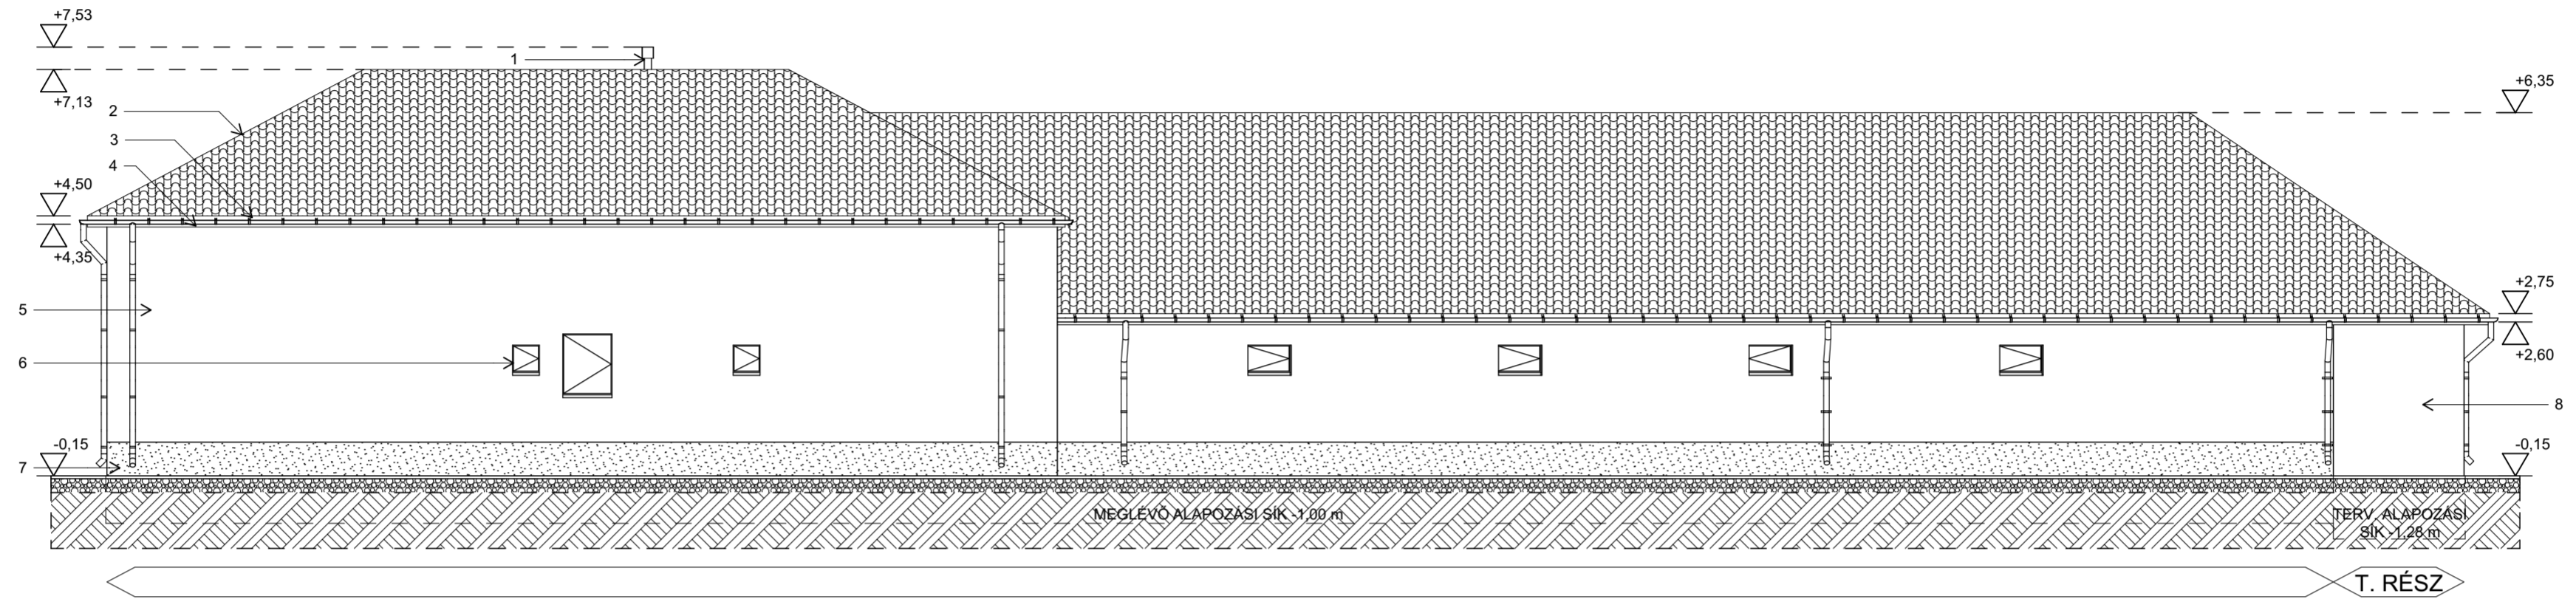

### DÉLI HOMLOKZAT

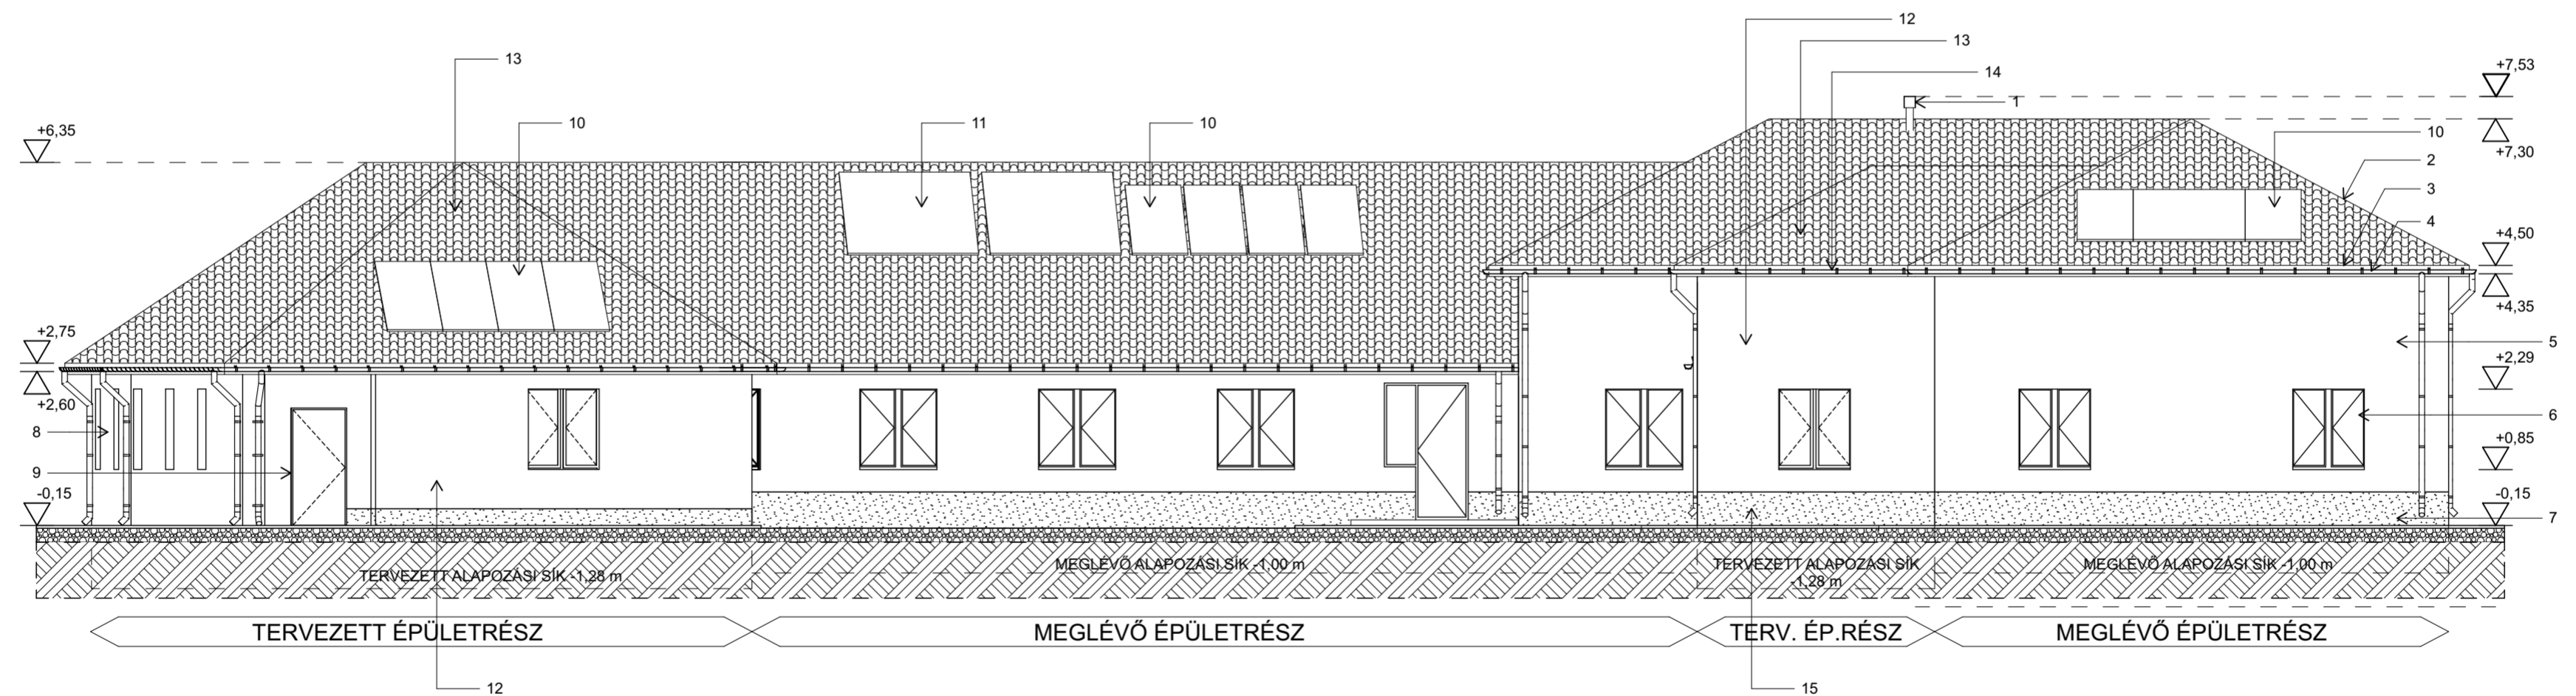

#### FELÜLETKÉPZÉSEK:

1. tervezett műanyag kürtő szürke színben
2. meglévő cserépfedés téglá színben
3. ereszeszkázat barna színben
4. alumínium esz és lefolyócsatorna
5. meglévő nemesvakolat krém színben
6. meglévő műanyag nyílászáró fehér színben
7. meglévő lábazati műgyanta vakolat barna színben
8. tervezett nemesvakolat cappuchino színben
9. új műanyag nyílászáró fehér színben
10. meglévő, áthelyezésre kerülő napelemek
11. meglévő, áthelyezésre kerülő napkollektorok
12. új homlokzati nemesvakolat
13. új beton tetőcserép vörös színben
14. új horganyzott ereszcatorna
15. új műgyanta lábazatvakolat