



## ÉSZAKI, DÉLI HOMLOKZATOK M=1:100

### ÉSZAKI HOMLOKZAT

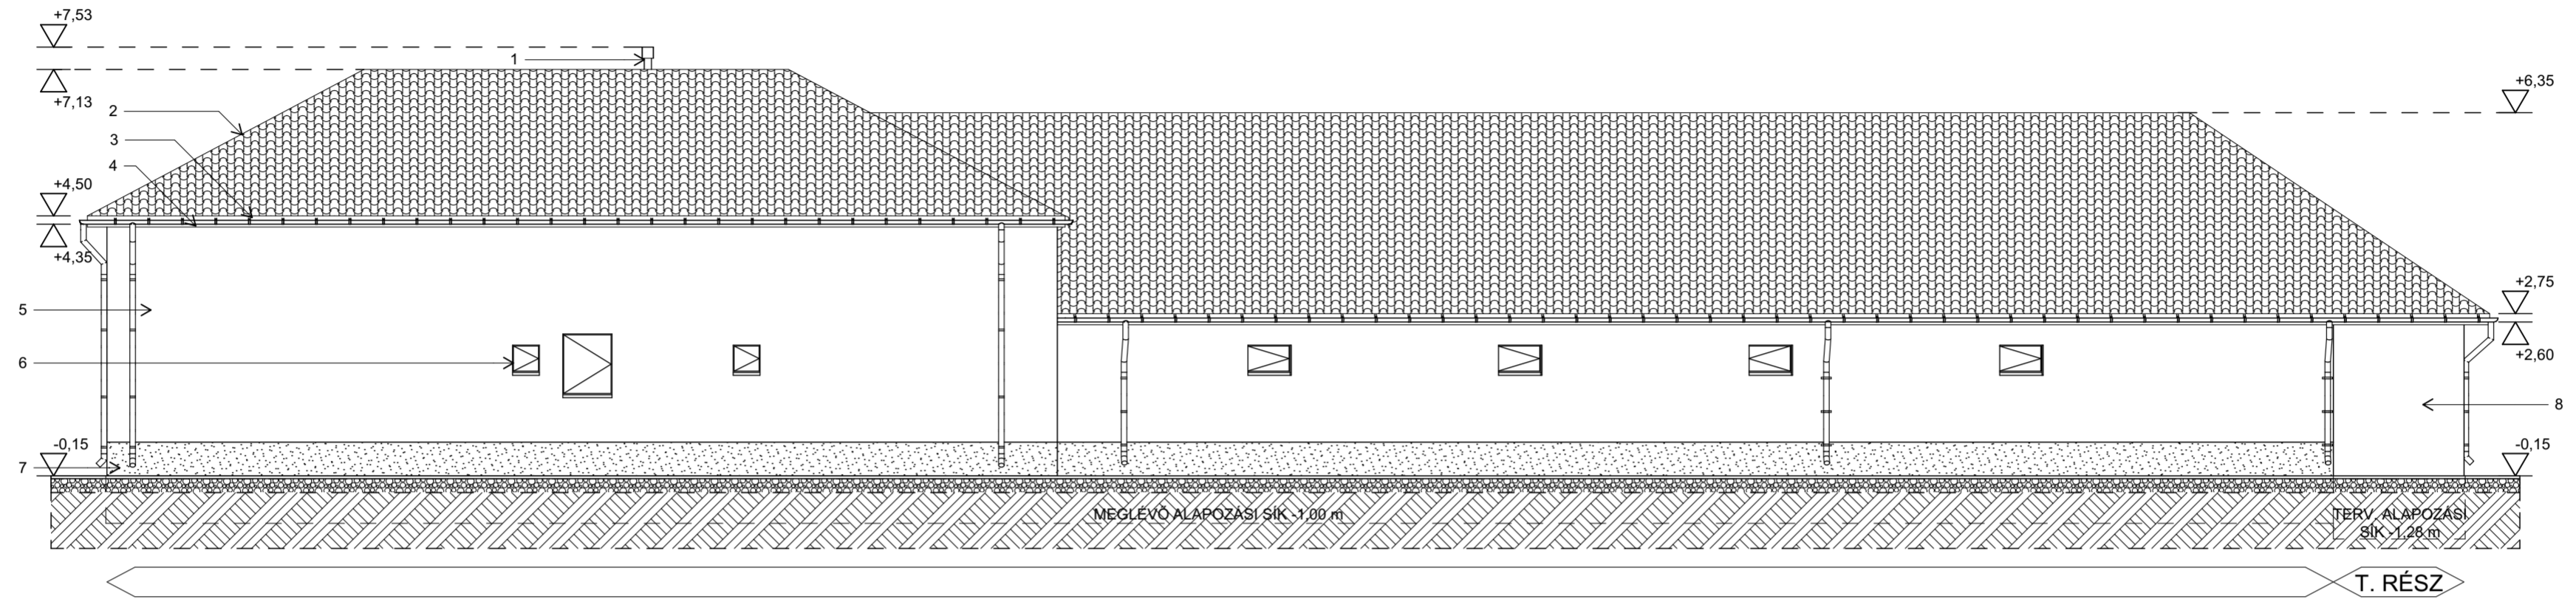

### DÉLI HOMLOKZAT

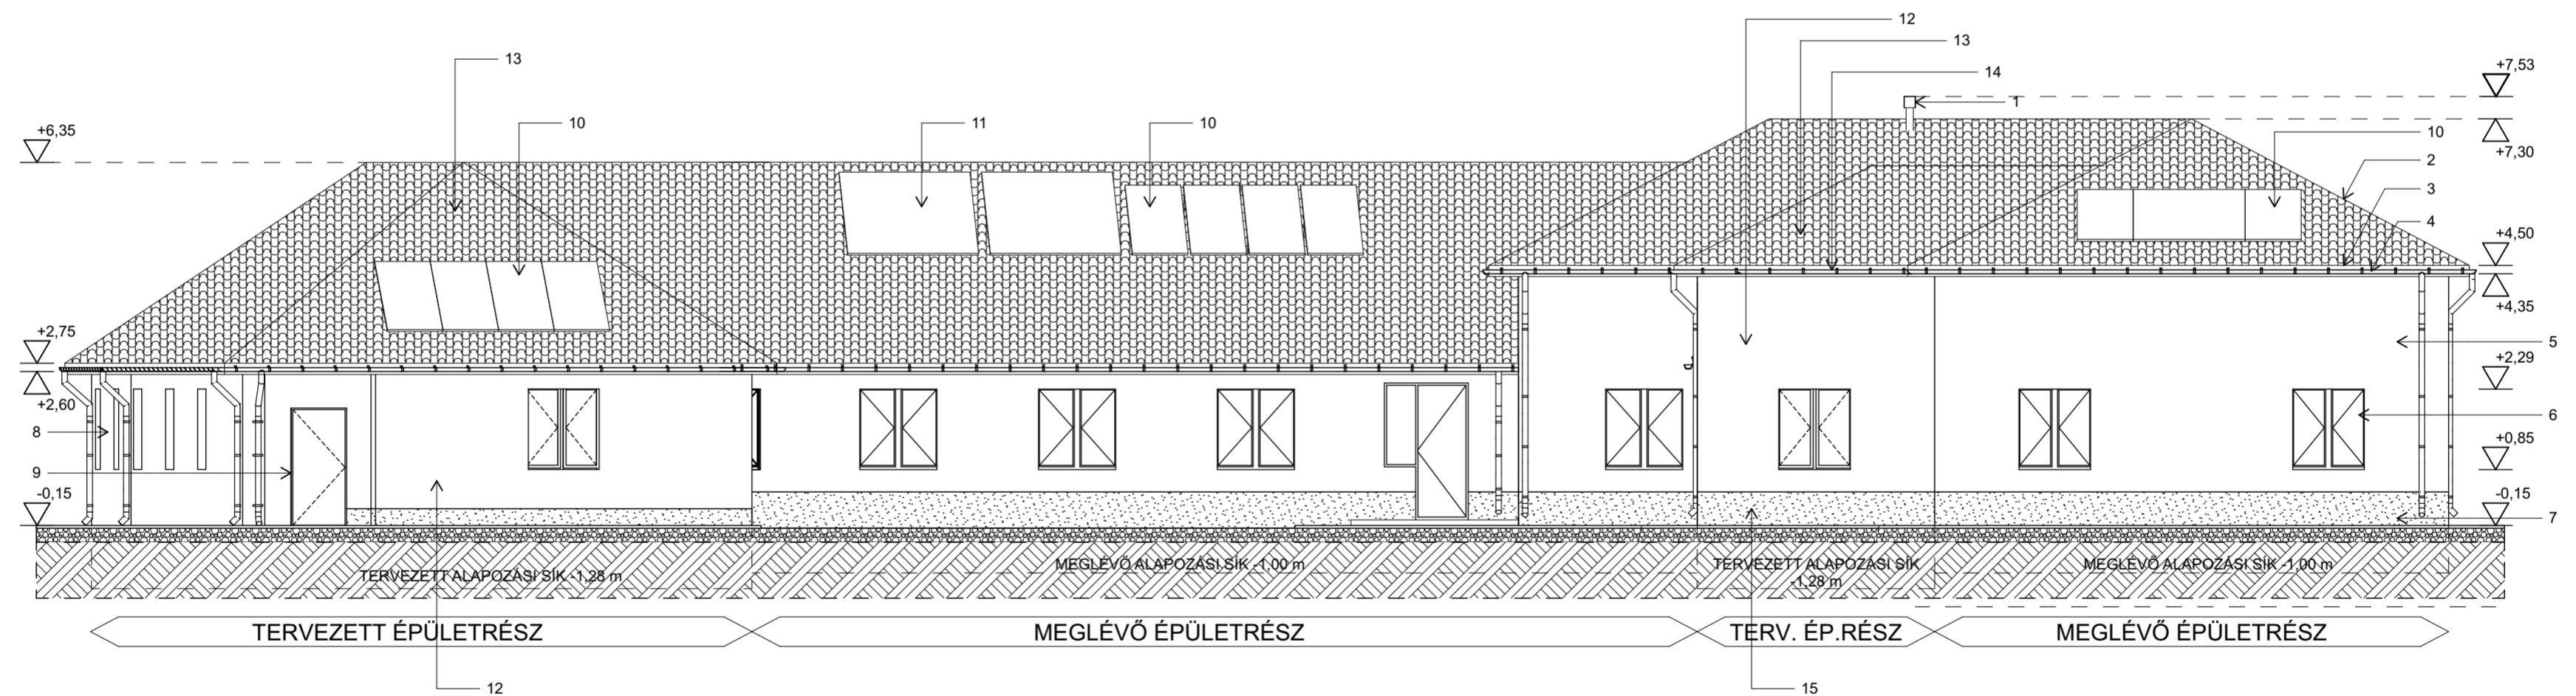

#### FELÜLETKÉPZÉSEK:

1. tervezett műanyag kürtő szürke színben
2. meglévő cserépfedés téglá színben
3. ereszeszkázat barna színben
4. alumínium esz és lefolyócsatorna
5. meglévő nemesvakolat krém színben
6. meglévő műanyag nyílászáró fehér színben
7. meglévő lábazati műgyanta vakolat barna színben
8. tervezett nemesvakolat cappuchino színben
9. új műanyag nyílászáró fehér színben
10. meglévő, áthelyezésre kerülő napelemek
11. meglévő, áthelyezésre kerülő napkollektorok
12. új homlokzati nemesvakolat
13. új beton tetőcserép vörös színben
14. új horganyzott ereszcsonna
15. új műgyanta lábazatvakolat

<b>ETALON 2000 KFT.</b>			
<small>4400 Nyírboogát, Széchenyi utca 9. Alatti I. emeleti részben. Mobil: 06 30 953 8045. etalon2000@gmail.com www.etalon2000kft.hu          Ez a terv az 1999. évi LXXVI. törvény értelmében szerzői jogvédelem alatt áll.          Teljes egészének vagy részleteinek bármilyen felhasználása a tervező hozzájárulása nélkül tilos!          Többszörözése, nyilvánosságra hozása, átdolgozása, tovább tervezése csak a Etalon 2000 kft. hozzájárulásával történhet.</small>			
Munka megnevezése:		NYÍRBOGÁT RÁKÓCZI UTCA 9. ALATTI IDŐSEK BENTLAKÁSOS SZOCIÁLIS OTTHONA BŐVÍTÉSENEK REKONSTRUKCIÓJÁNAK ÉPÍTÉSIENGEDÉLYEZÉSI TERVE	
Építető:		NYÍRBOGÁT NAGYKÖZSÉG ÖNKORMÁNYZATA 4361 NYÍRBOGÁT, HUNYADI U. 7.	
Rajz tárgya:		É-D HOMLOKZATOK	
Munkaszám:		E-6	
Méretarány:		M=1:100	
Építész kamarai öngyűjtésének szám: C-15-1080		Trenka Zoltán	
Tervező:		Trenka Zoltán	
Érg. szám:		Ügyvezető:	
Dátum: 2020. december 18.		Rajzterület:	