KELETI, NYUGATI HOMLOKZATOK M=1:100

KELETI HOMLOKZAT

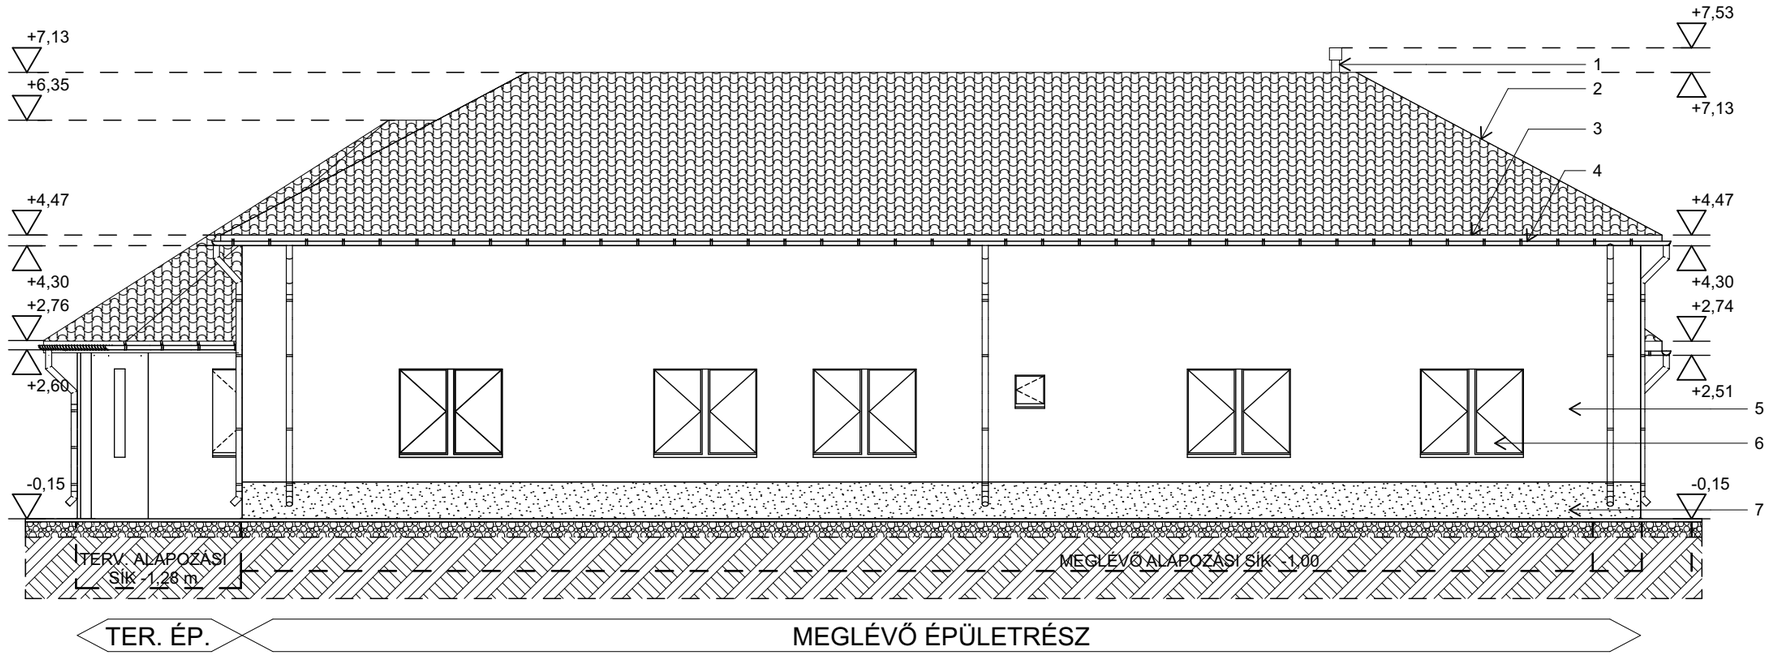

FELÜLETKÉPZÉSEK:

1. tervezett műanyag kürtő szürke színben
2. meglévő cserépfedés tégla színben
3. Meglévő ereszdeszkázat barna színben
4. Horganyzott eresz és lefolyócsatorna
5. meglévő menesvakolat krém színben
6. meglévő műanyag nyílászáró fehér színben
7. meglévő lábazati műgyanta vakolat barna színben
8. tervezett nemesvakolat cappuchino színben
9. meglévő műanyag nyílászáró fehér színben
10. meglévő, áthelyezésre kerülő napelemek
11. meglévő, áthelyezésre kerülő napkollektorok
12. új homlokzati nemesvakolat
13. új beton tetőcserép vörös színben
14. új horganyzott ereszcsatorna
15. új műgyanta lábazatvakolat
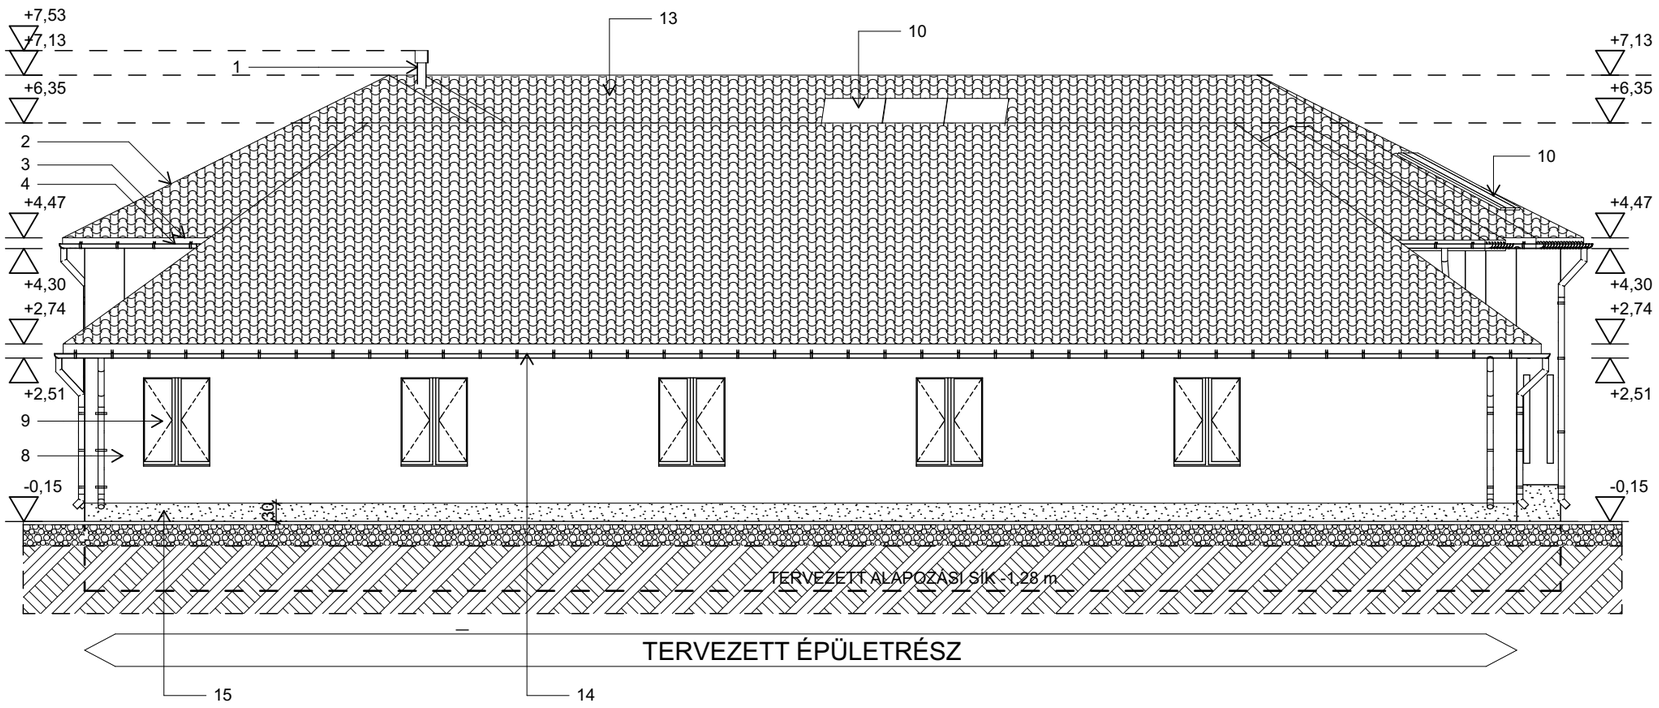
NYUGATI HOMLOKZAT