



# MEGLÉVŐ HELYSZÍNRAJZ

## M=1:200

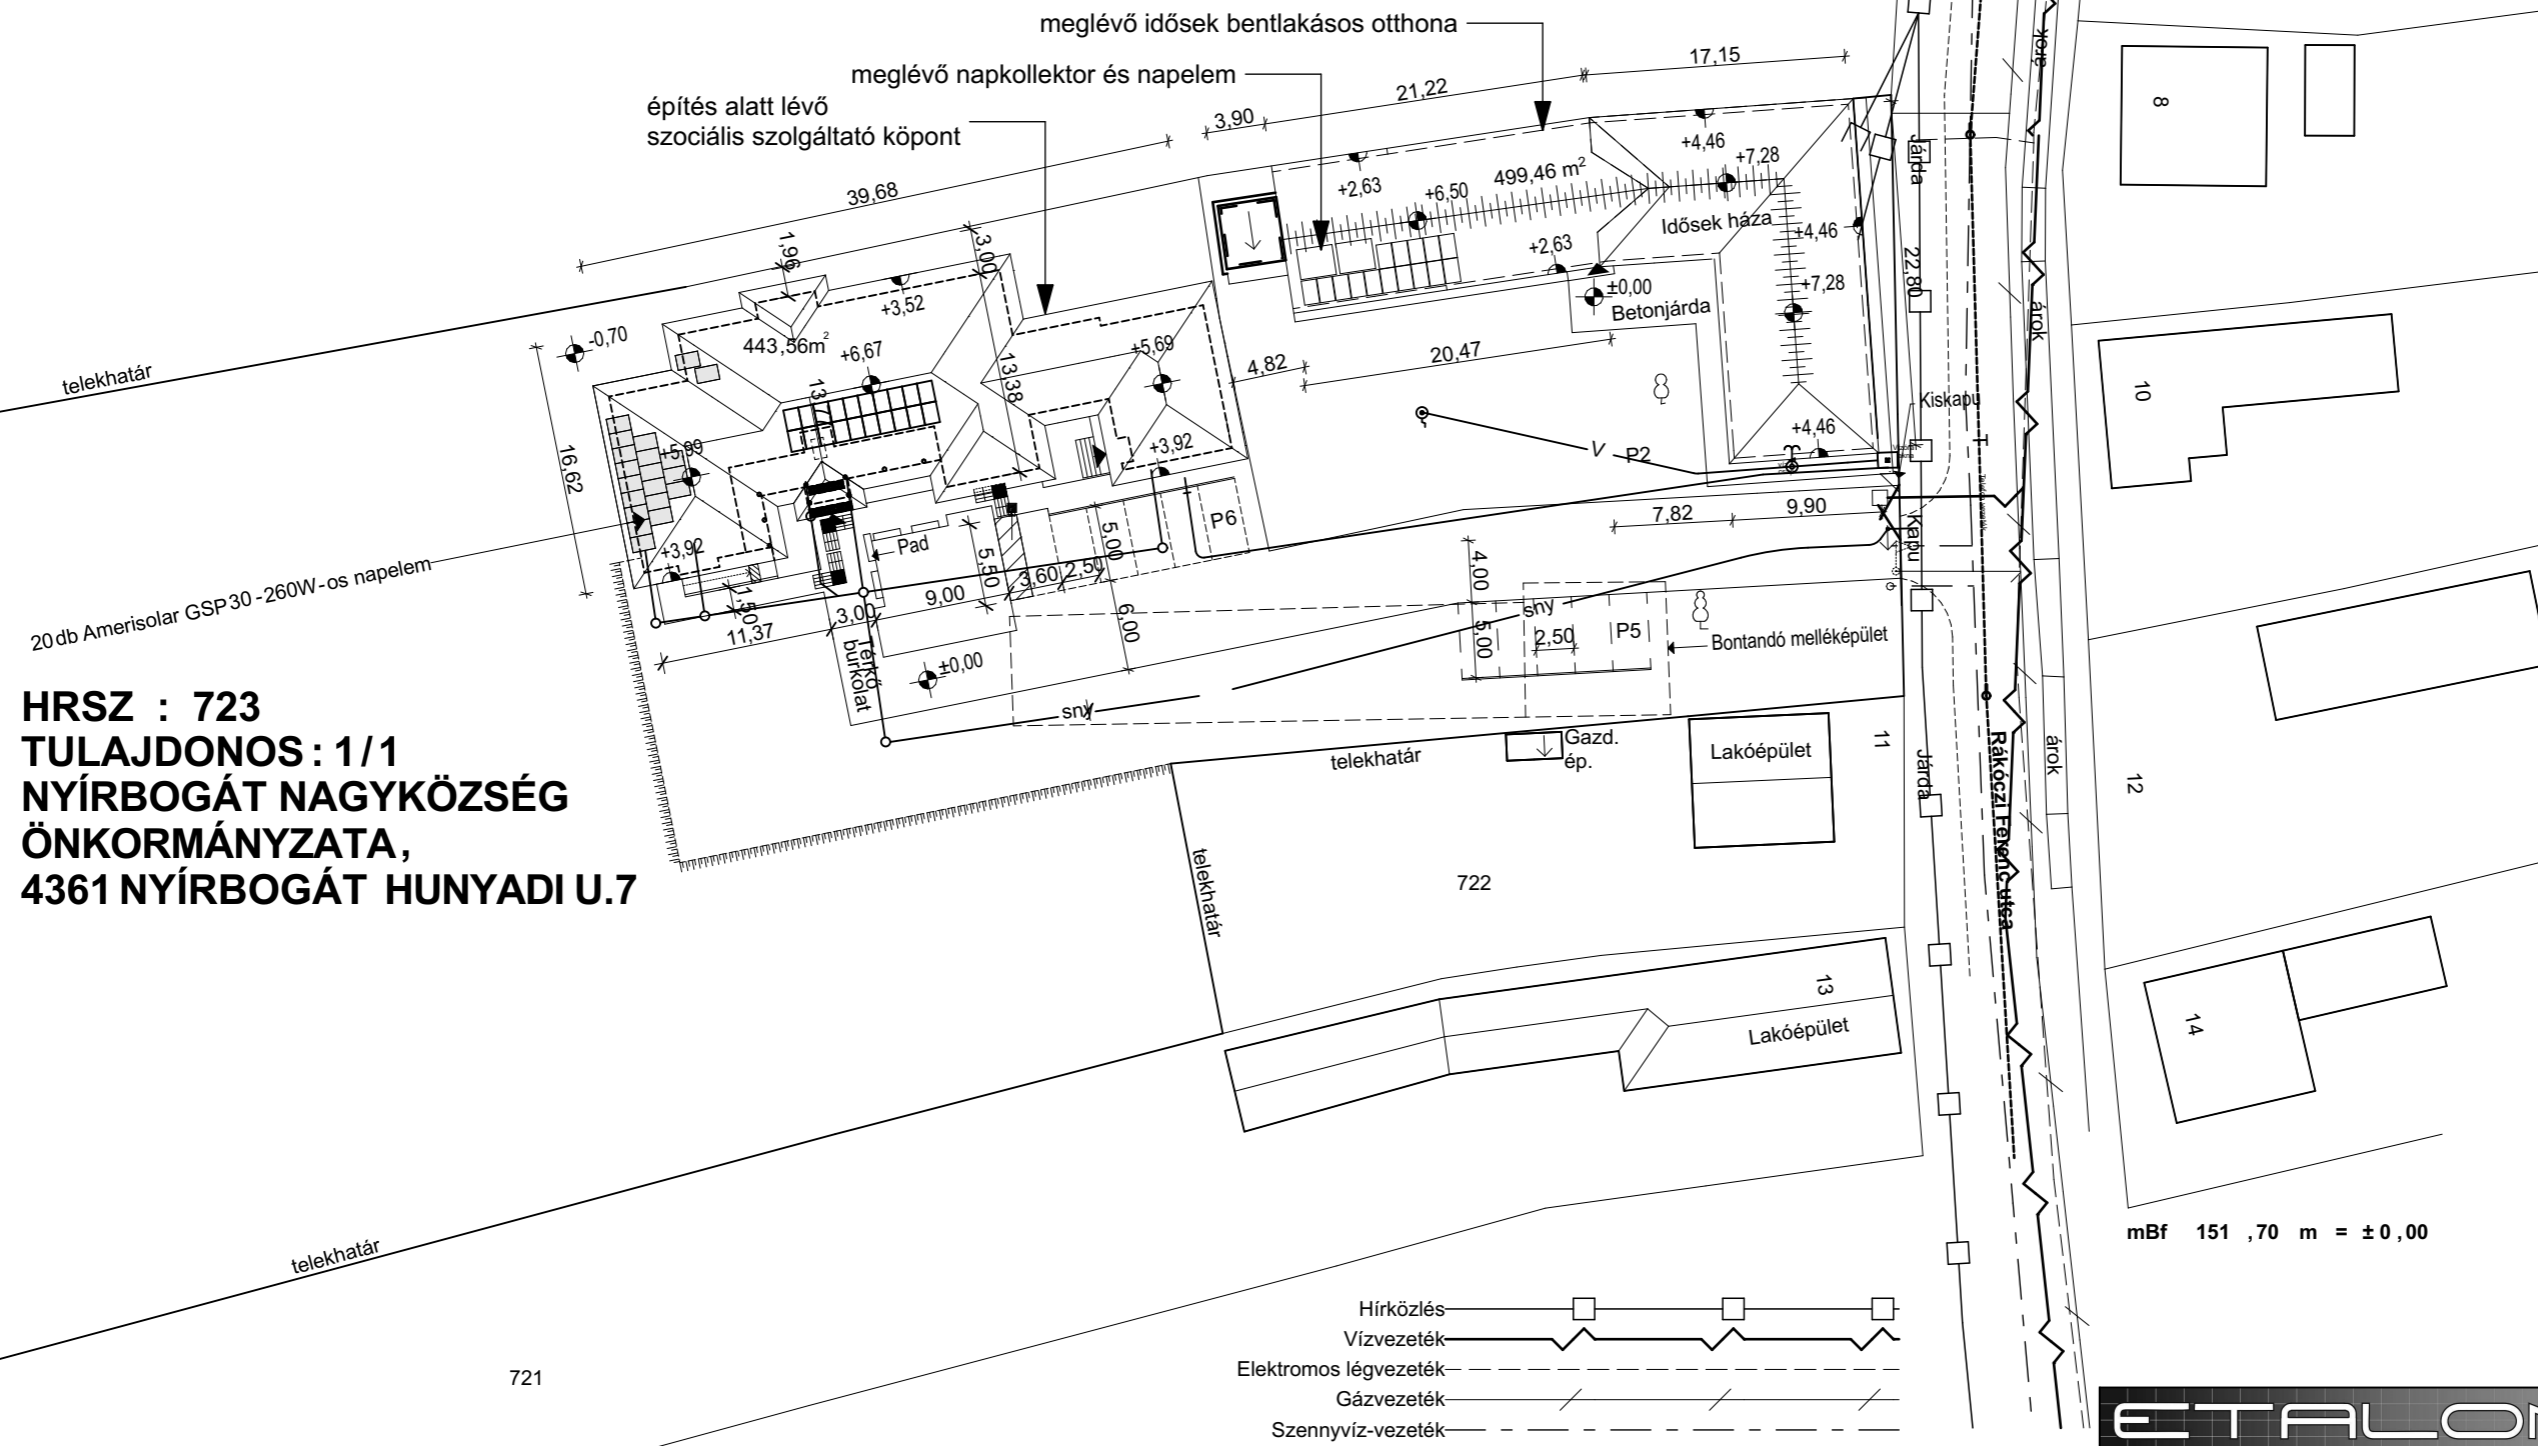

HRSZ : 723  
 TULAJDONOS : 1/1  
 NYÍRBOGÁT NAGYKÖZSÉG  
 ÖNKORMÁNYZATA,  
 4361 NYÍRBOGÁT HUNYADI U.7

mBf 151,70 m = ±0,00

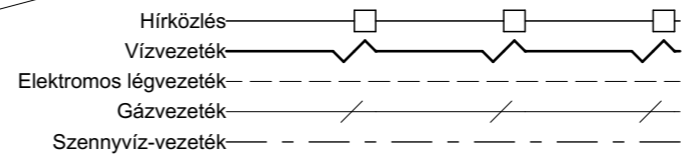

**ETALON 2000 KFT.**  
 4400 NYÍREGYHÁZA, SZEPFÜ UTCA 54. Mobil: +36 30 935 8542 etalon2000@gmail.com www.etalon2000kft.hu  
 Ez a terv az 1999. évi LXXVI. törvény értelmében szerzői jogvédelem alatt áll.  
 Teljes egészének vagy részletének bármilyen felhasználása a tervező hozzájárulása nélkül tilos!  
 Többszörözése, nyilvánosságra hozása, átdolgozása, tovább tervezése csak a Etalon 2000 kft. hozzájárulásával történhet.

Munka megnevezése: NYÍRBOGÁT RÁKÓCZI UTCA 9. ALATTI IDŐSEK BENTLAKÁSOS SZOCIÁLIS OTTHONA BŐVÍTÉ- SÉNEK REKONSTRUKCIÓJÁNAK ÉPÍTÉSINGEDÉLYEZÉSI TERVE	Munkaszám:	
Építető: NYÍRBOGÁT NAGYKÖZSÉG ÖNKORMÁNYZATA 4361 NYÍRBOGÁT, HUNYADI U. 7.	Rajzszám: <b>M-0</b>	
Rajz tárgya: <b>MEGLÉVŐ HELYSZÍNRAJZ</b>	Méretarány: <b>M=1:100</b>	
Építész kamarai cégnyelvántartási szám: C-15-1080	Trenka Zoltán E-1-15-0119 Tervező:	Trenka Zoltán Eng. szám: Ügyvezető:
Dátum: 2020. december 18. Rajzterület:		