



MEGLÉVŐ ÉSZAKI HOMLOKZAT M 1:100

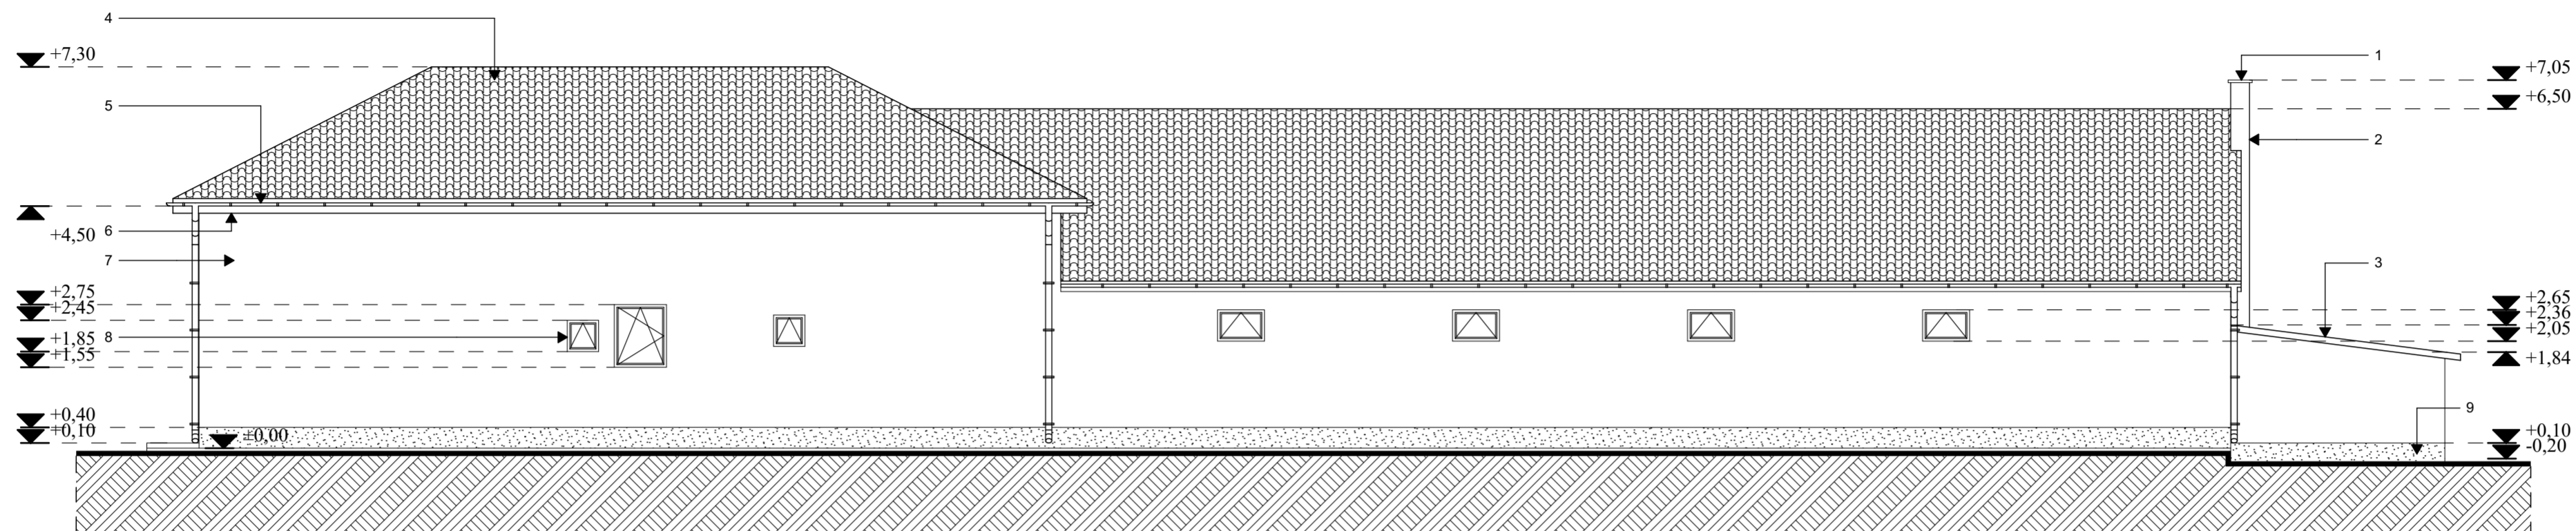

MEGLÉVŐ DÉLI HOMLOKZAT M 1:100

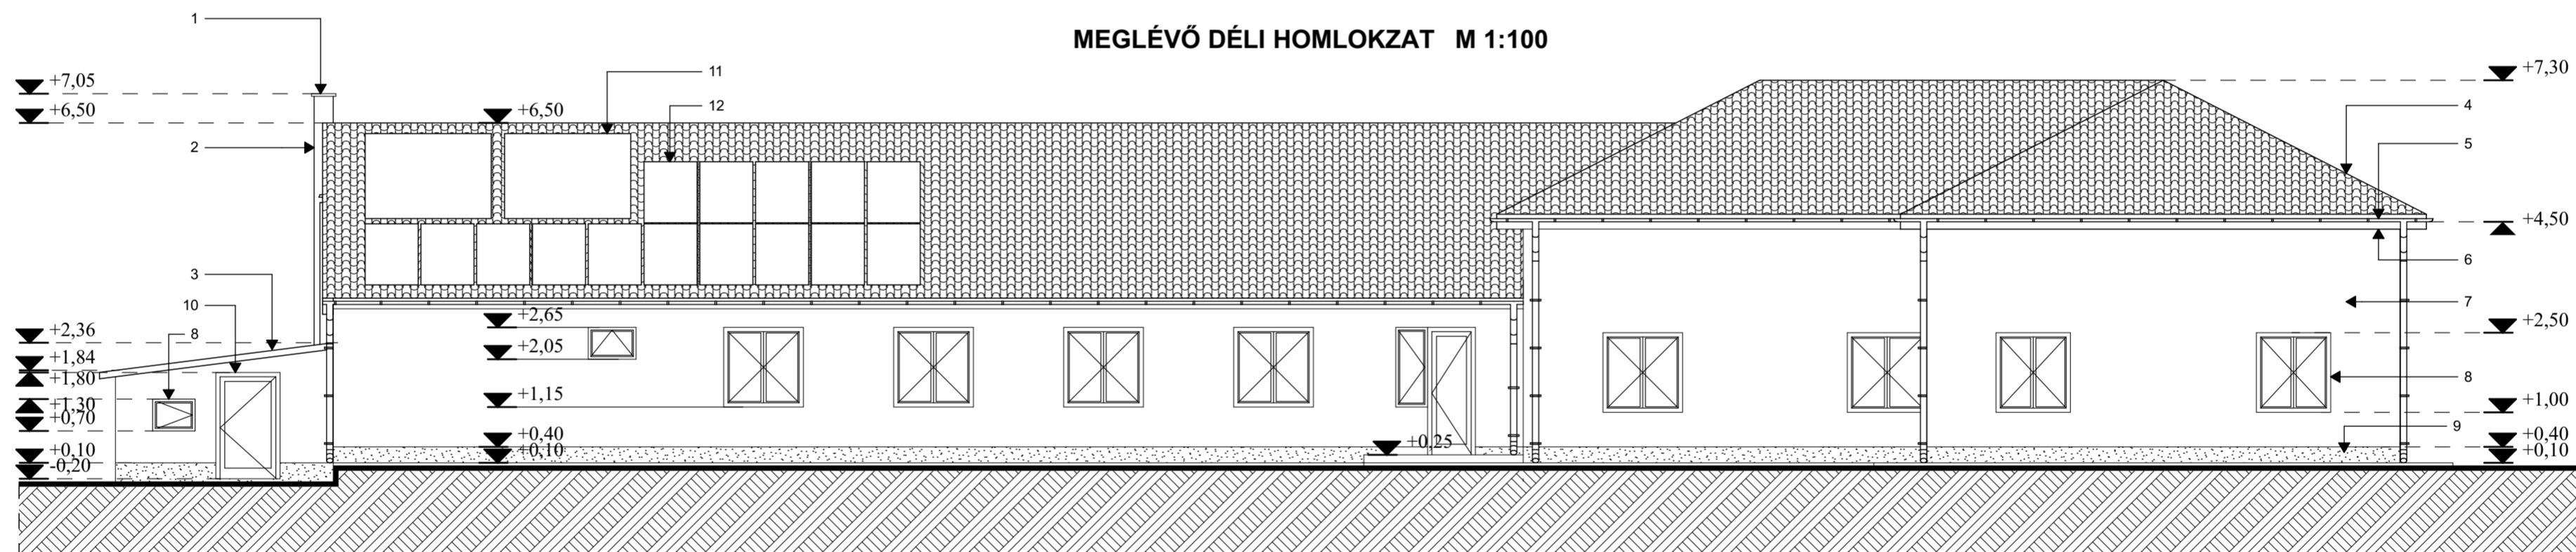

FELÜLETKÉPZÉSEK:

1. beton fedő szürke színben
2. nemesvakolat krémszínben
3. hullámpala tetőfedés szürke színben
4. cserép tetőfedés téglá színben
5. alumínium ereszt és lefolyócsatorna
6. ereszedeszkázat barna színben
7. nemesvakolat krém színben
8. műanyag nyílászáró fehér színben
9. műgyanta vakolat barna színben
10. acél nyílászáró barna színben
11. meglévő napkollektor
12. meglévő napelem

<b>ETALON 2000 KFT.</b>			
<small>4400 Nyírbogát, Széchenyi utca 9.   Mobil: 06 30 953 834   email: etalon2000@gmail.com   www.etalon2000kft.hu</small>			
<small>Ez a terv az 1999. évi LXXVI. törvény értelmében szerzői jogvédelem alatt áll.</small>			
<small>Teljes egészének vagy részletének bármilyen felhasználása a tervező hozzájárulása nélkül tilos!</small>			
<small>Többszörözése, nyilvánosságra hozása, átdolgozása, tovább tervezése csak a Etalon 2000 kft. hozzájárulásával történhet.</small>			
Munka megnevezése:		NYÍRBOGÁT RÁKÓCZI UTCA 9. ALATTI IDŐSEK BENTLAKÁSOS SZOCIÁLIS OTTHONA BŐVÍTÉSÉNEK REKONSTRUKCIÓJÁNAK ÉPÍTÉSIENGEDÉLYEZÉSI TERVE	
Építető:		NYÍRBOGÁT NAGYKÖZSÉG ÖNKORMÁNYZATA 4361 NYÍRBOGÁT, HUNYADI U. 7.	
Rajz tárgya:		MEGLÉVŐ É-D HOMLOKZATOK	
Munkaszám:		M-2	
Rajzszerkesztő:		M=1:100	
Dátum:		2020. december 18.	
Rajzterület:			
Építész kamarai előjegyzéskénti szám: C-15-1080	Trenka Zoltán E-1-15-0119 Tervező	Érg. szám:	Ügyvezető: