



MEGLÉVŐ KELETI HOMLOKZAT M 1:100

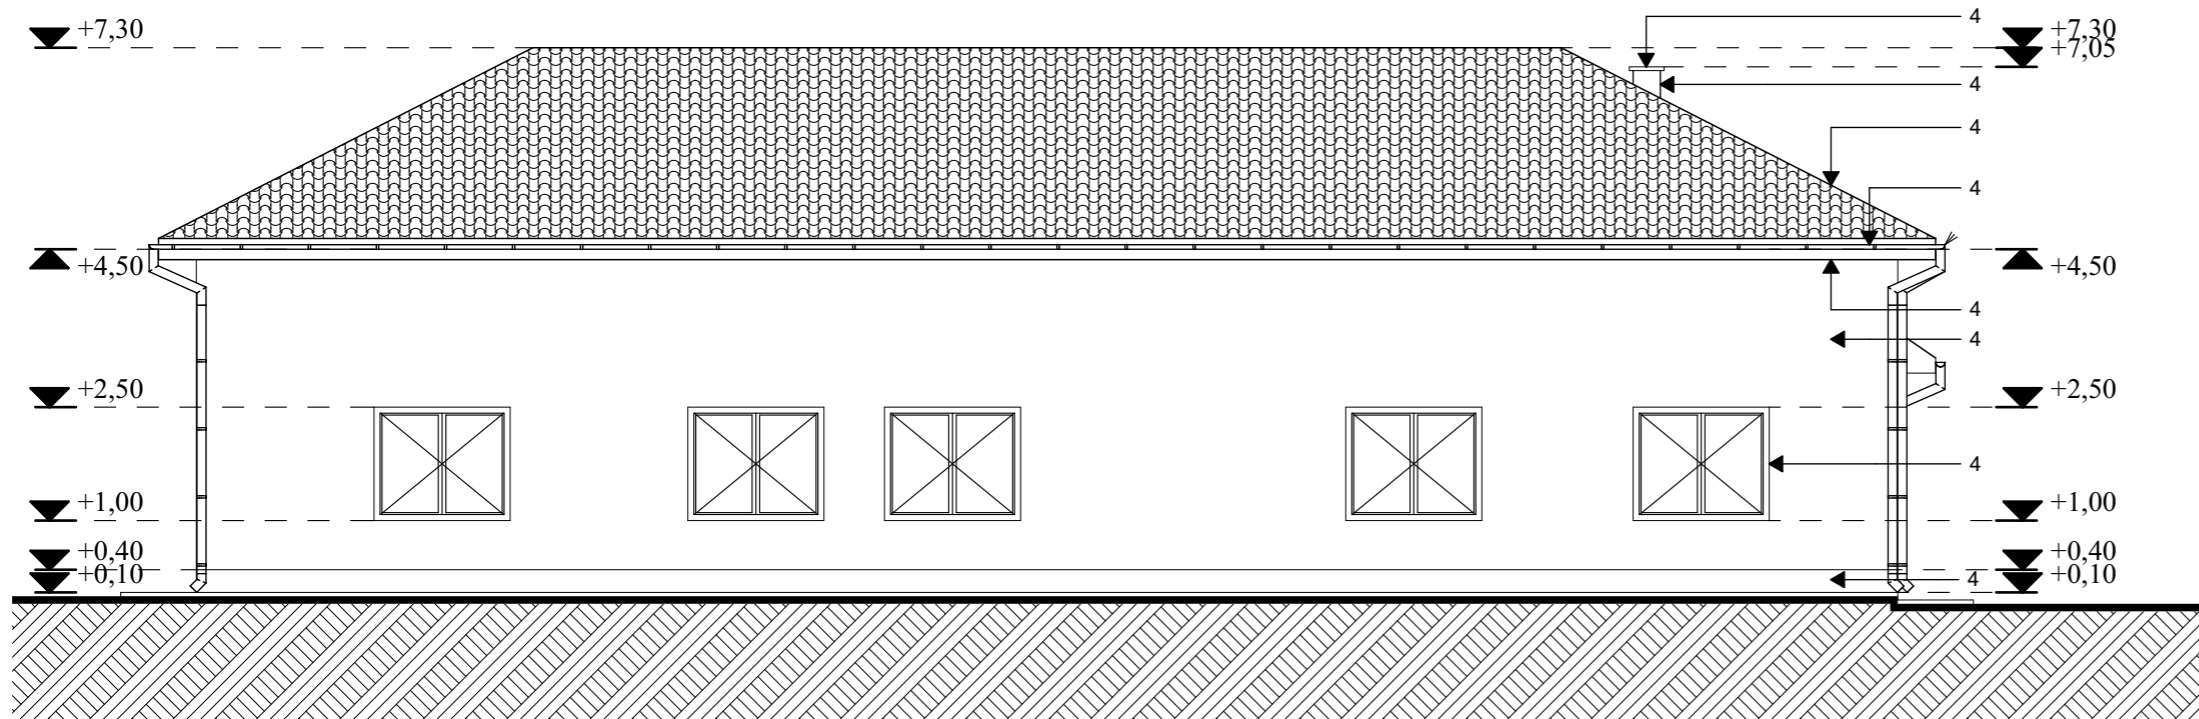

FELÜLETKÉPZÉSEK:

1. beton fedő szürke színben
2. nemesvakolat krémszínben
3. hullámpala tetőfedés szürke színben
4. cserép tetőfedés téglá színben
5. alumínium ereszt és lefolyócsatorna
6. ereszeszkázát barna színben
7. nemesvakolat krém színben
8. műanyag nyílászáró fehér színben
9. műgyanta vakolat barna színben
10. acél nyílászáró barna színben
11. meglévő napkollektor
12. meglévő napelem

MEGLÉVŐ NYUGATI HOMLOKZAT M 1:100

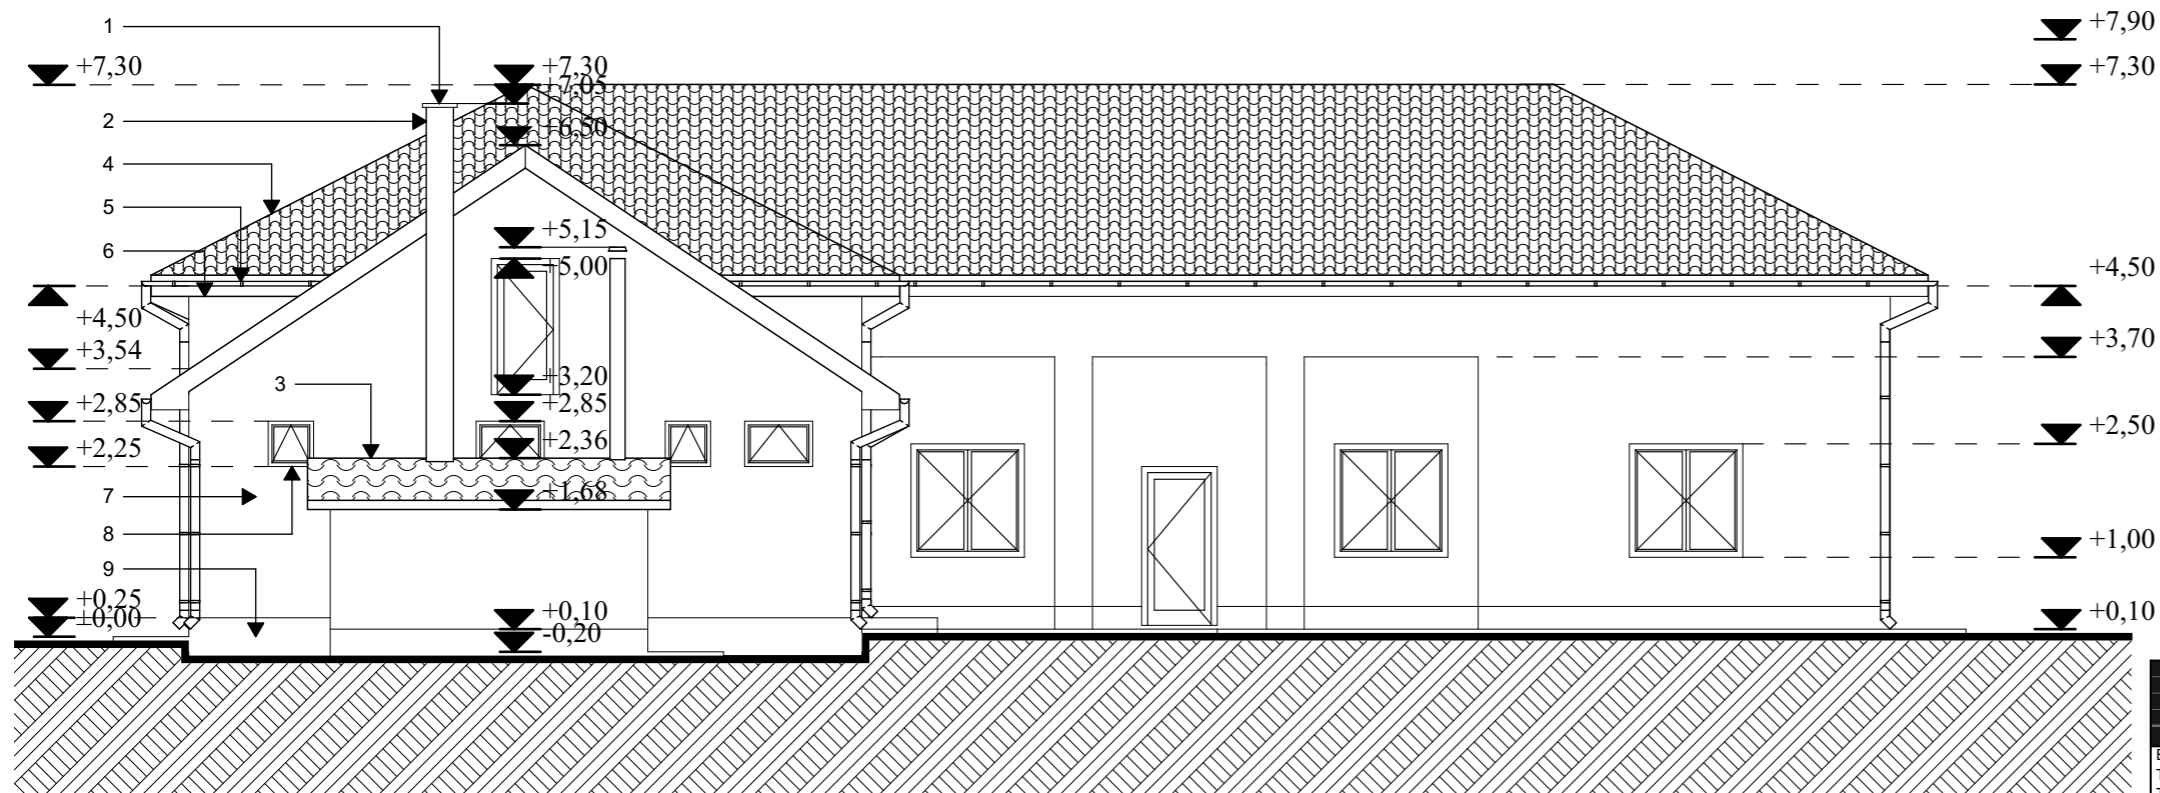

ETALON 2000 KFT.

4400 NYÍREGYHÁZA, SZERFÜ UTCA 54. Mobil: +36 30 935 8542 etalon2000@gmail.com www.etalon2000kft.hu
 Ez a terv az 1999. évi LXXVI. törvény értelmében szerzői jogvédelem alatt áll.
 Teljes egészének vagy részletének bármilyen felhasználása a tervező hozzájárulása nélkül tilos!
 Többszörözése, nyilvánosságra hozása, átdolgozása, tovább tervezése csak a Etalon 2000 kft. hozzájárulásával történhet.

Munka megnevezése: NYÍRBOGÁT RÁKÓCZI UTCA 9. ALATTI IDŐSEK BENTLAKÁSOS SZOCIÁLIS OTTHONA BŐVÍTÉSÉNEK REKONSTRUKCIÓJÁNAK ÉPÍTÉSIENGEDÉLYEZÉSI TERVE

Munkaszám:

Építető: NYÍRBOGÁT NAGYKÖZSÉG ÖNKORMÁNYZATA
 4361 NYÍRBOGÁT, HUNYADI U. 7.

Rajzszám:

M-3

Rajz tárgya: MEGLÉVŐ K-NY HOMLOKZATOK

Méretarány:

M=1:100

Építész kamarai cégnyilvántartási szám: C-15-1080	Trenka Zoltán E-1-15-0119 Tervező:	Eng. szám:	Trenka Zoltán Ügyvezető:	Dátum: 2020. december 18. Rajzterület:
---	--	------------	-----------------------------	---