


# MEGLÉVŐ A-A METSZET M=1:100

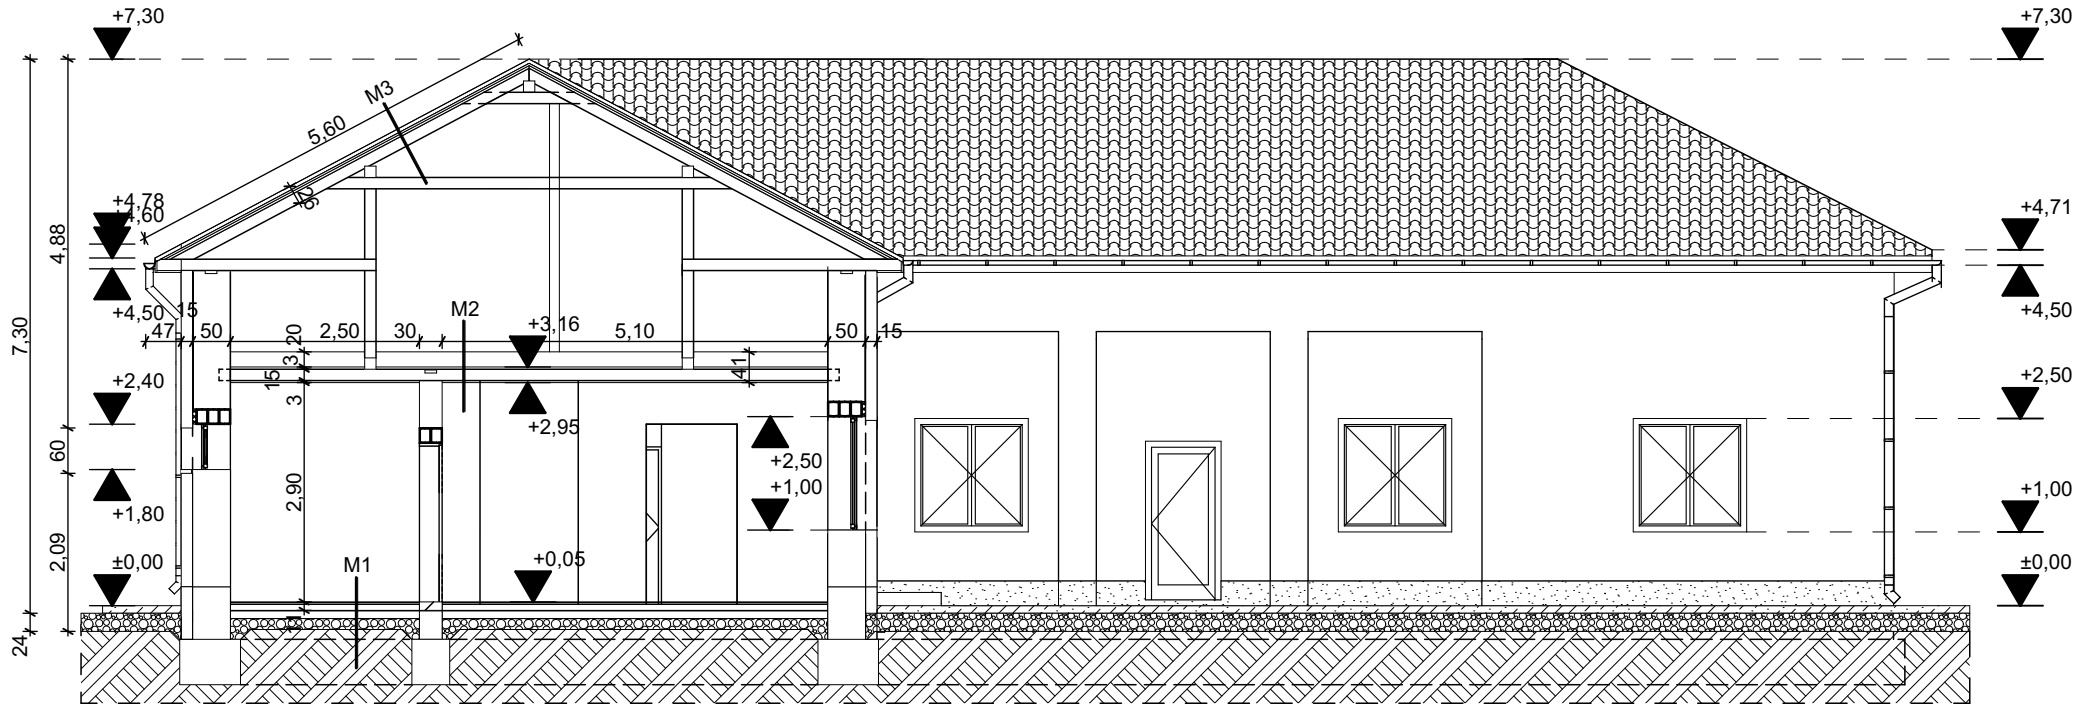

## RÉTEGRENDEK:

### M1 meglévő padló:

0,5 cm linóleum  
8,0 cm aljzatbeton  
10 cm kavics ágyzat  
tömörített altalaj

### M2 meglévő födém:

20 cm közetgyapot hőszigetelés  
2,4 cm felső deszkázat  
15 cm borított gerendás fáfödém  
2,4 cm alsó deszkázat  
2,5 cm nádvakolat

### M3 meglévő tető:

cserépfedés  
2,5 cm lécezés  
3 cm ellenléc  
12 cm szaruzat

# ETALON 2000 KFT.

4400 NYÍREGYHÁZA, SZÉGFŰ UTCA 54. Mobil: +36 30 935 8542 etalon2000@gmail.com www.etalon2000kft.hu

Ez a terv az 1999. évi LXXVI. törvény értelmében szerzői jogvédelem alatt áll.  
Teljes egészének vagy részletének bármilyen felhasználása a tervező hozzájárulása nélkül tilos!  
Többszörözése, nyilvánosságra hozása, átdolgozása, tovább tervezése csak a Etalon 2000 kft. hozzájárulásával történhet.

Munka megnevezése: NYÍRBOGÁT RÁKÓCZI UTCA 9. ALATTI IDŐSEK BENTLAKÁSOS SZOCIÁLIS OTTHONA BŐVÍTÉ- SÉNEK REKONSTRUKCIÓJÁNAK ÉPÍTÉSIENGEDÉLYEZÉSI TERVE	Munkaszám:
Építető: NYÍRBOGÁT NAGYKÖZSÉG ÖNKORMÁNYZATA 4361 NYÍRBOGÁT, HUNYADI U. 7.	Rajzszám: <b>M-4</b>
Rajz tárgya: <b>MEGLÉVŐ A METSZET</b>	Méretarány: <b>M=1:100</b>
Építész kamarai cégnyilvántartási szám: C-15-1080	Trenka Zoltán E-1-15-0119 Tervező:
	Trenka Zoltán Eng. szám:
	Ügyvezető:
	Dátum: 2020. december 18. Rajzterület: