
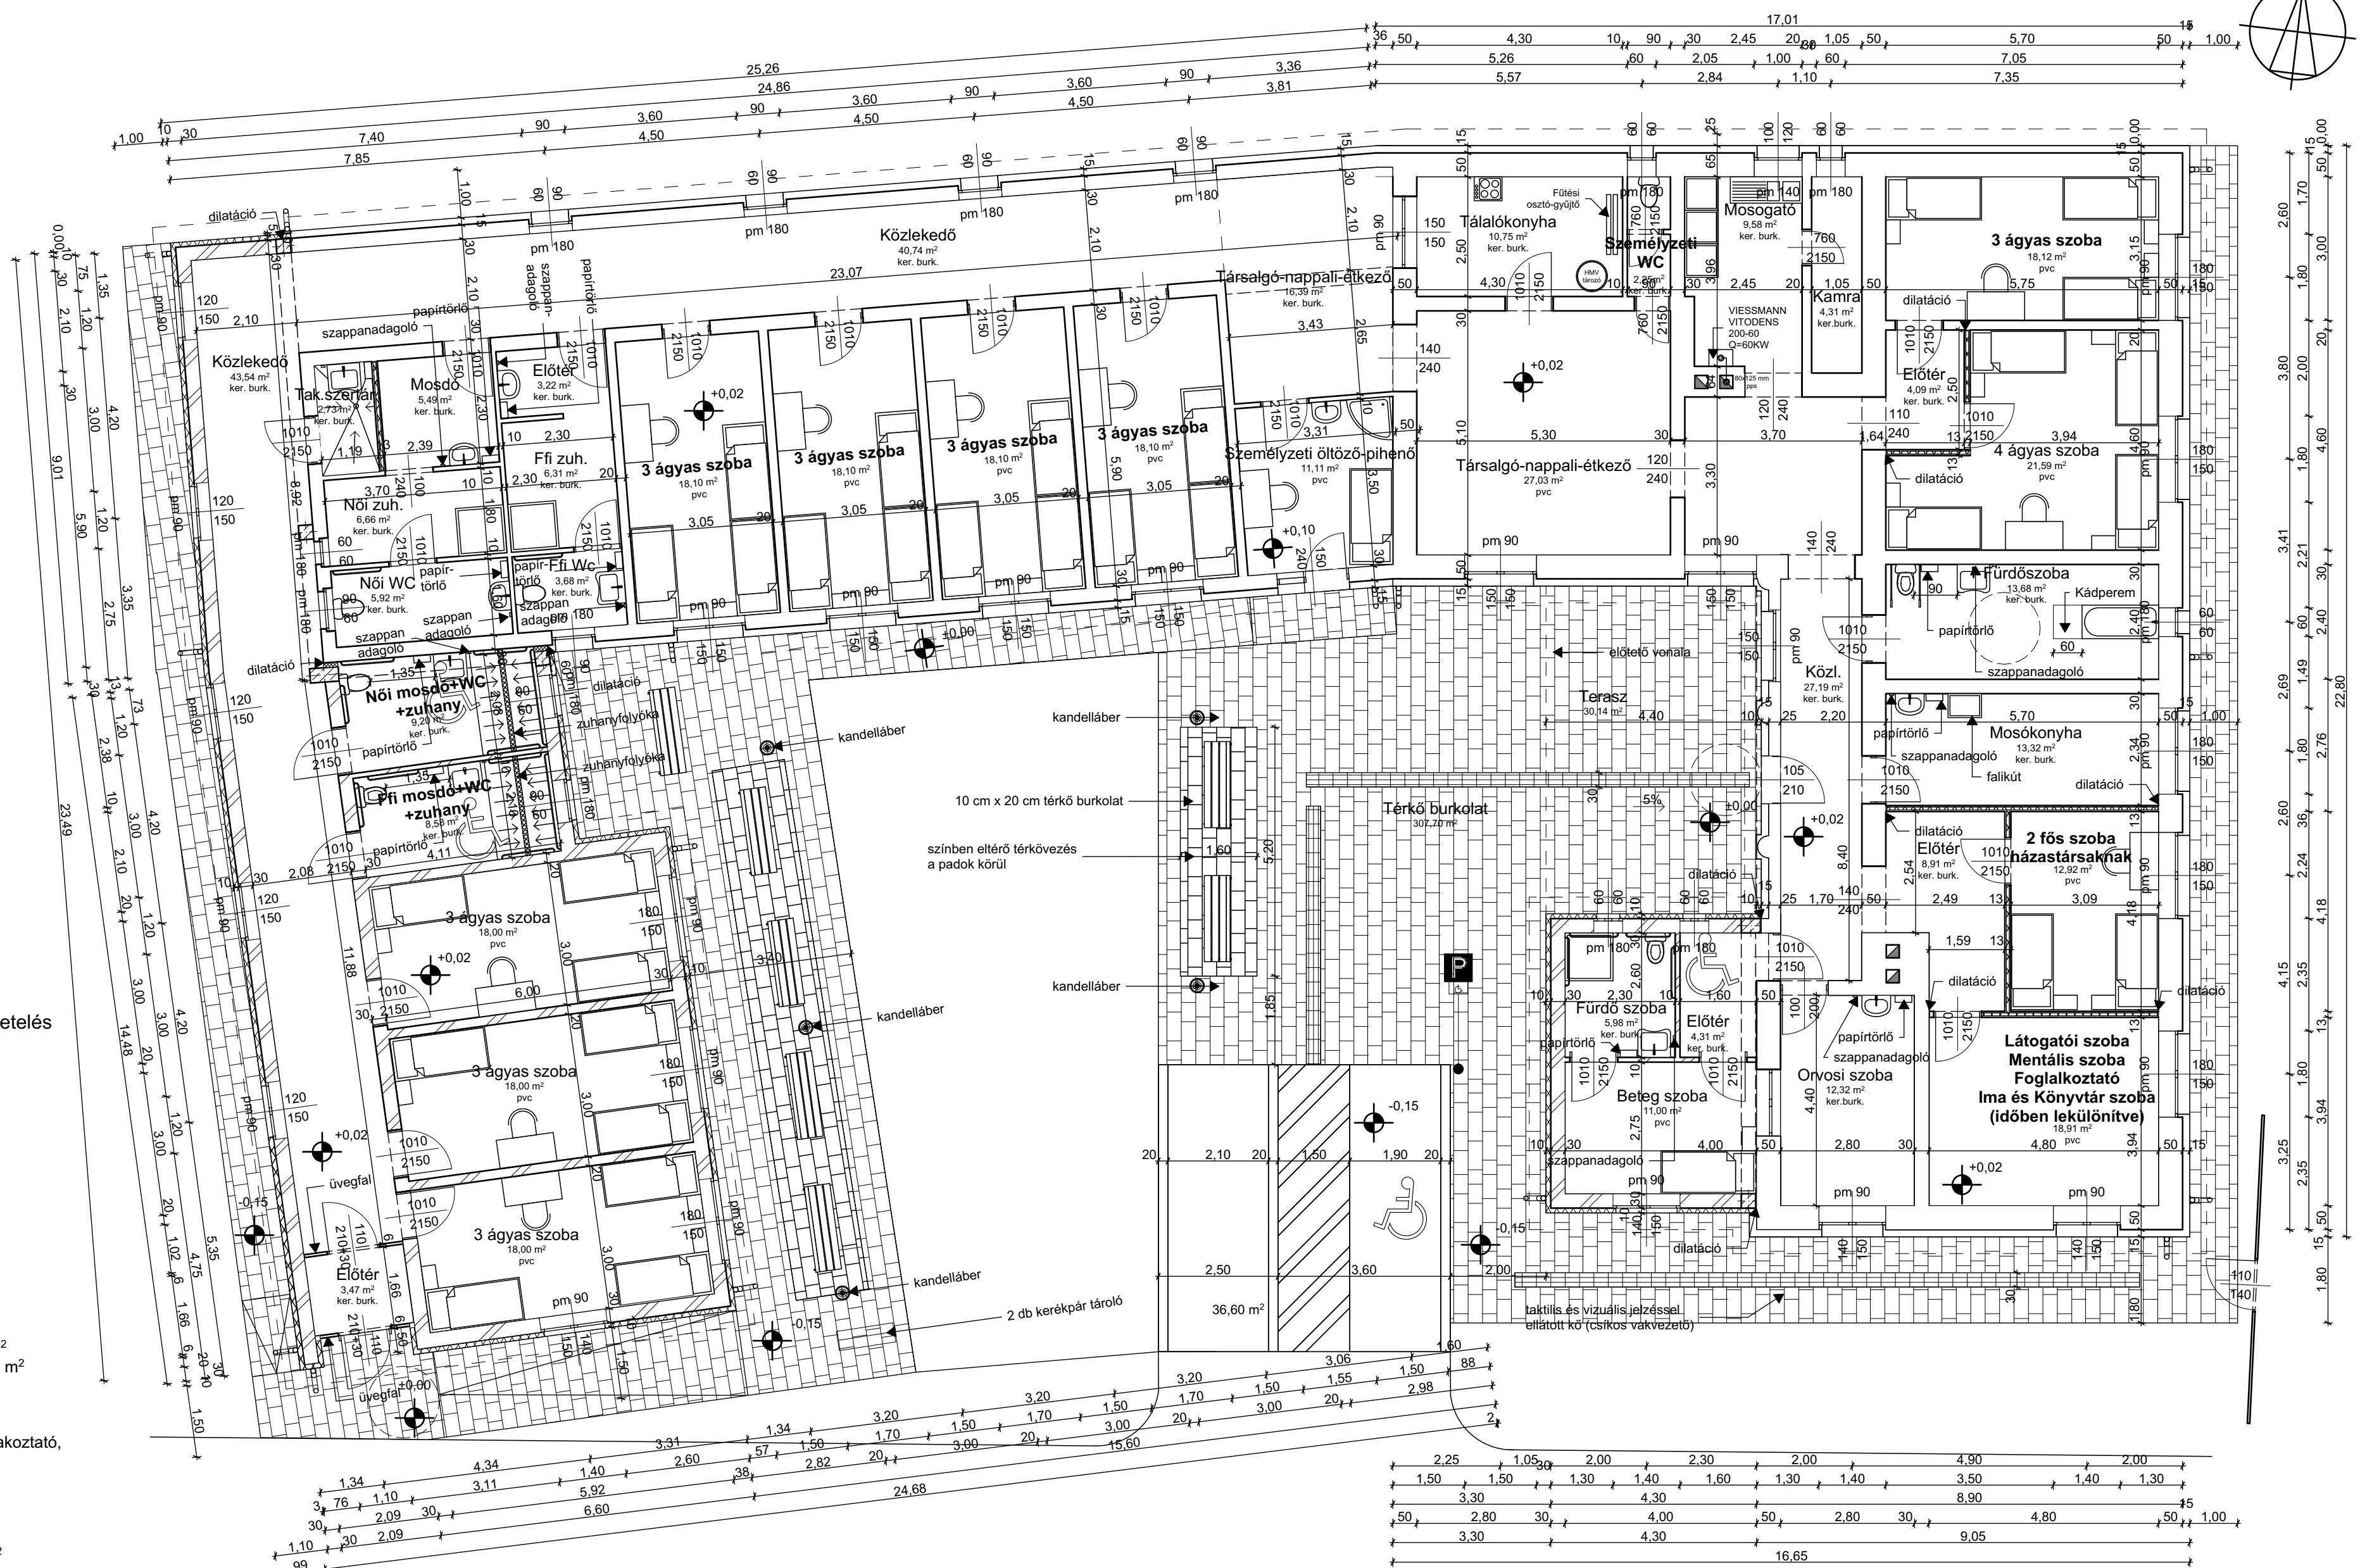


TERVEZETT ALAPRAJZ M=1:100

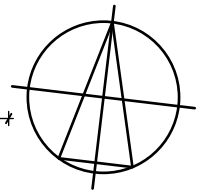

- Jelmagyarázat:**
- dilatáció
  - vasbeton
  - új téglafal
  - új hőszigetelés
  - új gipszkarton fal
  - meglévő fal és hőszigetelés

- ALAPTERÜLET:**
- Tervezett épületrész:**  
 3 ágyas szobák: 18,00 m<sup>2</sup>(3x);  
 Közlekedő: 43,54 m<sup>2</sup>  
 Előter: 3,47 m<sup>2</sup>; 4,31 m<sup>2</sup>  
 Beteg szoba: 10,60 m<sup>2</sup>  
 Beteg szoba fürdő: 5,98 m<sup>2</sup>  
 Női mosdó+WC+zuhany: 9,20 m<sup>2</sup>  
 Férfi mosdó+WC+zuhany: 8,58 m<sup>2</sup>  
 Össz. tervezett: 139,68 m<sup>2</sup>
- Meglévő, felújítandó épületrész:**  
 2 fős szoba házastársaknak: 12,92 m<sup>2</sup>  
 3 ágyas szobák: 18,00 m<sup>2</sup>(4x); 18,12 m<sup>2</sup>  
 4 ágyas szoba: 21,59 m<sup>2</sup>  
 Előter: 4,09 m<sup>2</sup>; 8,91 m<sup>2</sup>  
 Orvosi szoba: 12,32 m<sup>2</sup>  
 Látogatói szoba, mentális szoba, foglalkoztató, ima és könyvtár szoba: 18,91 m<sup>2</sup>  
 Közlekedő: 27,19 m<sup>2</sup>, 40,74 m<sup>2</sup>  
 Mosókonyha: 13,32 m<sup>2</sup>  
 Mosogató: 9,58 m<sup>2</sup>  
 Kamra: 4,31 m<sup>2</sup>  
 Társalgó nappali: 27,03 m<sup>2</sup>; 16,39 m<sup>2</sup>  
 Tálalókonyha: 10,75 m<sup>2</sup>  
 Személyzeti WC: 2,25 m<sup>2</sup>  
 Személyzeti pihenő: 11,11 m<sup>2</sup>  
 Férfi zuhanyzó: 6,31 m<sup>2</sup>  
 Férfi WC: 3,68 m<sup>2</sup>  
 Mosdó: 5,49 m<sup>2</sup>  
 Női zuhanyzó: 6,66 m<sup>2</sup>  
 Női WC: 5,92 m<sup>2</sup>  
 Takarító szertár: 2,73 m<sup>2</sup>  
 Össz. meglévő: 362,32 m<sup>2</sup>
- Terasz: 30,14 m<sup>2</sup>**
- Összesen: 532,14 m<sup>2</sup>**

<b>ETALON 2000 KFT.</b>	
Ez a terv az 1999. évi LXXVI. törvény értelmében szerzői jogvédelem alatt áll. Teljes egészében vagy részleteinek bármilyen felhasználása a tervező hozzájárulása nélkül tilos! Többszörözése, nyilvánosságra hozása, átmozgítása, tovább tervezése csak a Etalon 2000 kft. hozzájárulásával történhet.	
Munka megnevezése:	NYÍRBOGÁT RAKÓCZI UTCA 9. ALATTI
Munkaszám:	NYÍRBOGÁT NAGYKÖZSÉG ÖNKORMÁNYZATA
Építető:	4361 NYÍRBOGÁT, HUNYADI U. 7.
Rajzszám:	<b>E-1</b>
Méretarány:	<b>M=1:100</b>
Rajz tárgya:	<b>FÖLDSZINTI ALAPRAJZ</b>
Építész kamarai előnyvénylátszó szám: C-15-1080	Trenka Zoltán E-1-15-0119 Tervező:
Dátum: 2020. december 18. Rajzterület:	Trenka Zoltán Építész Ügyvezető: