


MEGLÉVŐ ÉPÜLET BONTÁSI ALAPRAJZ M=1:100

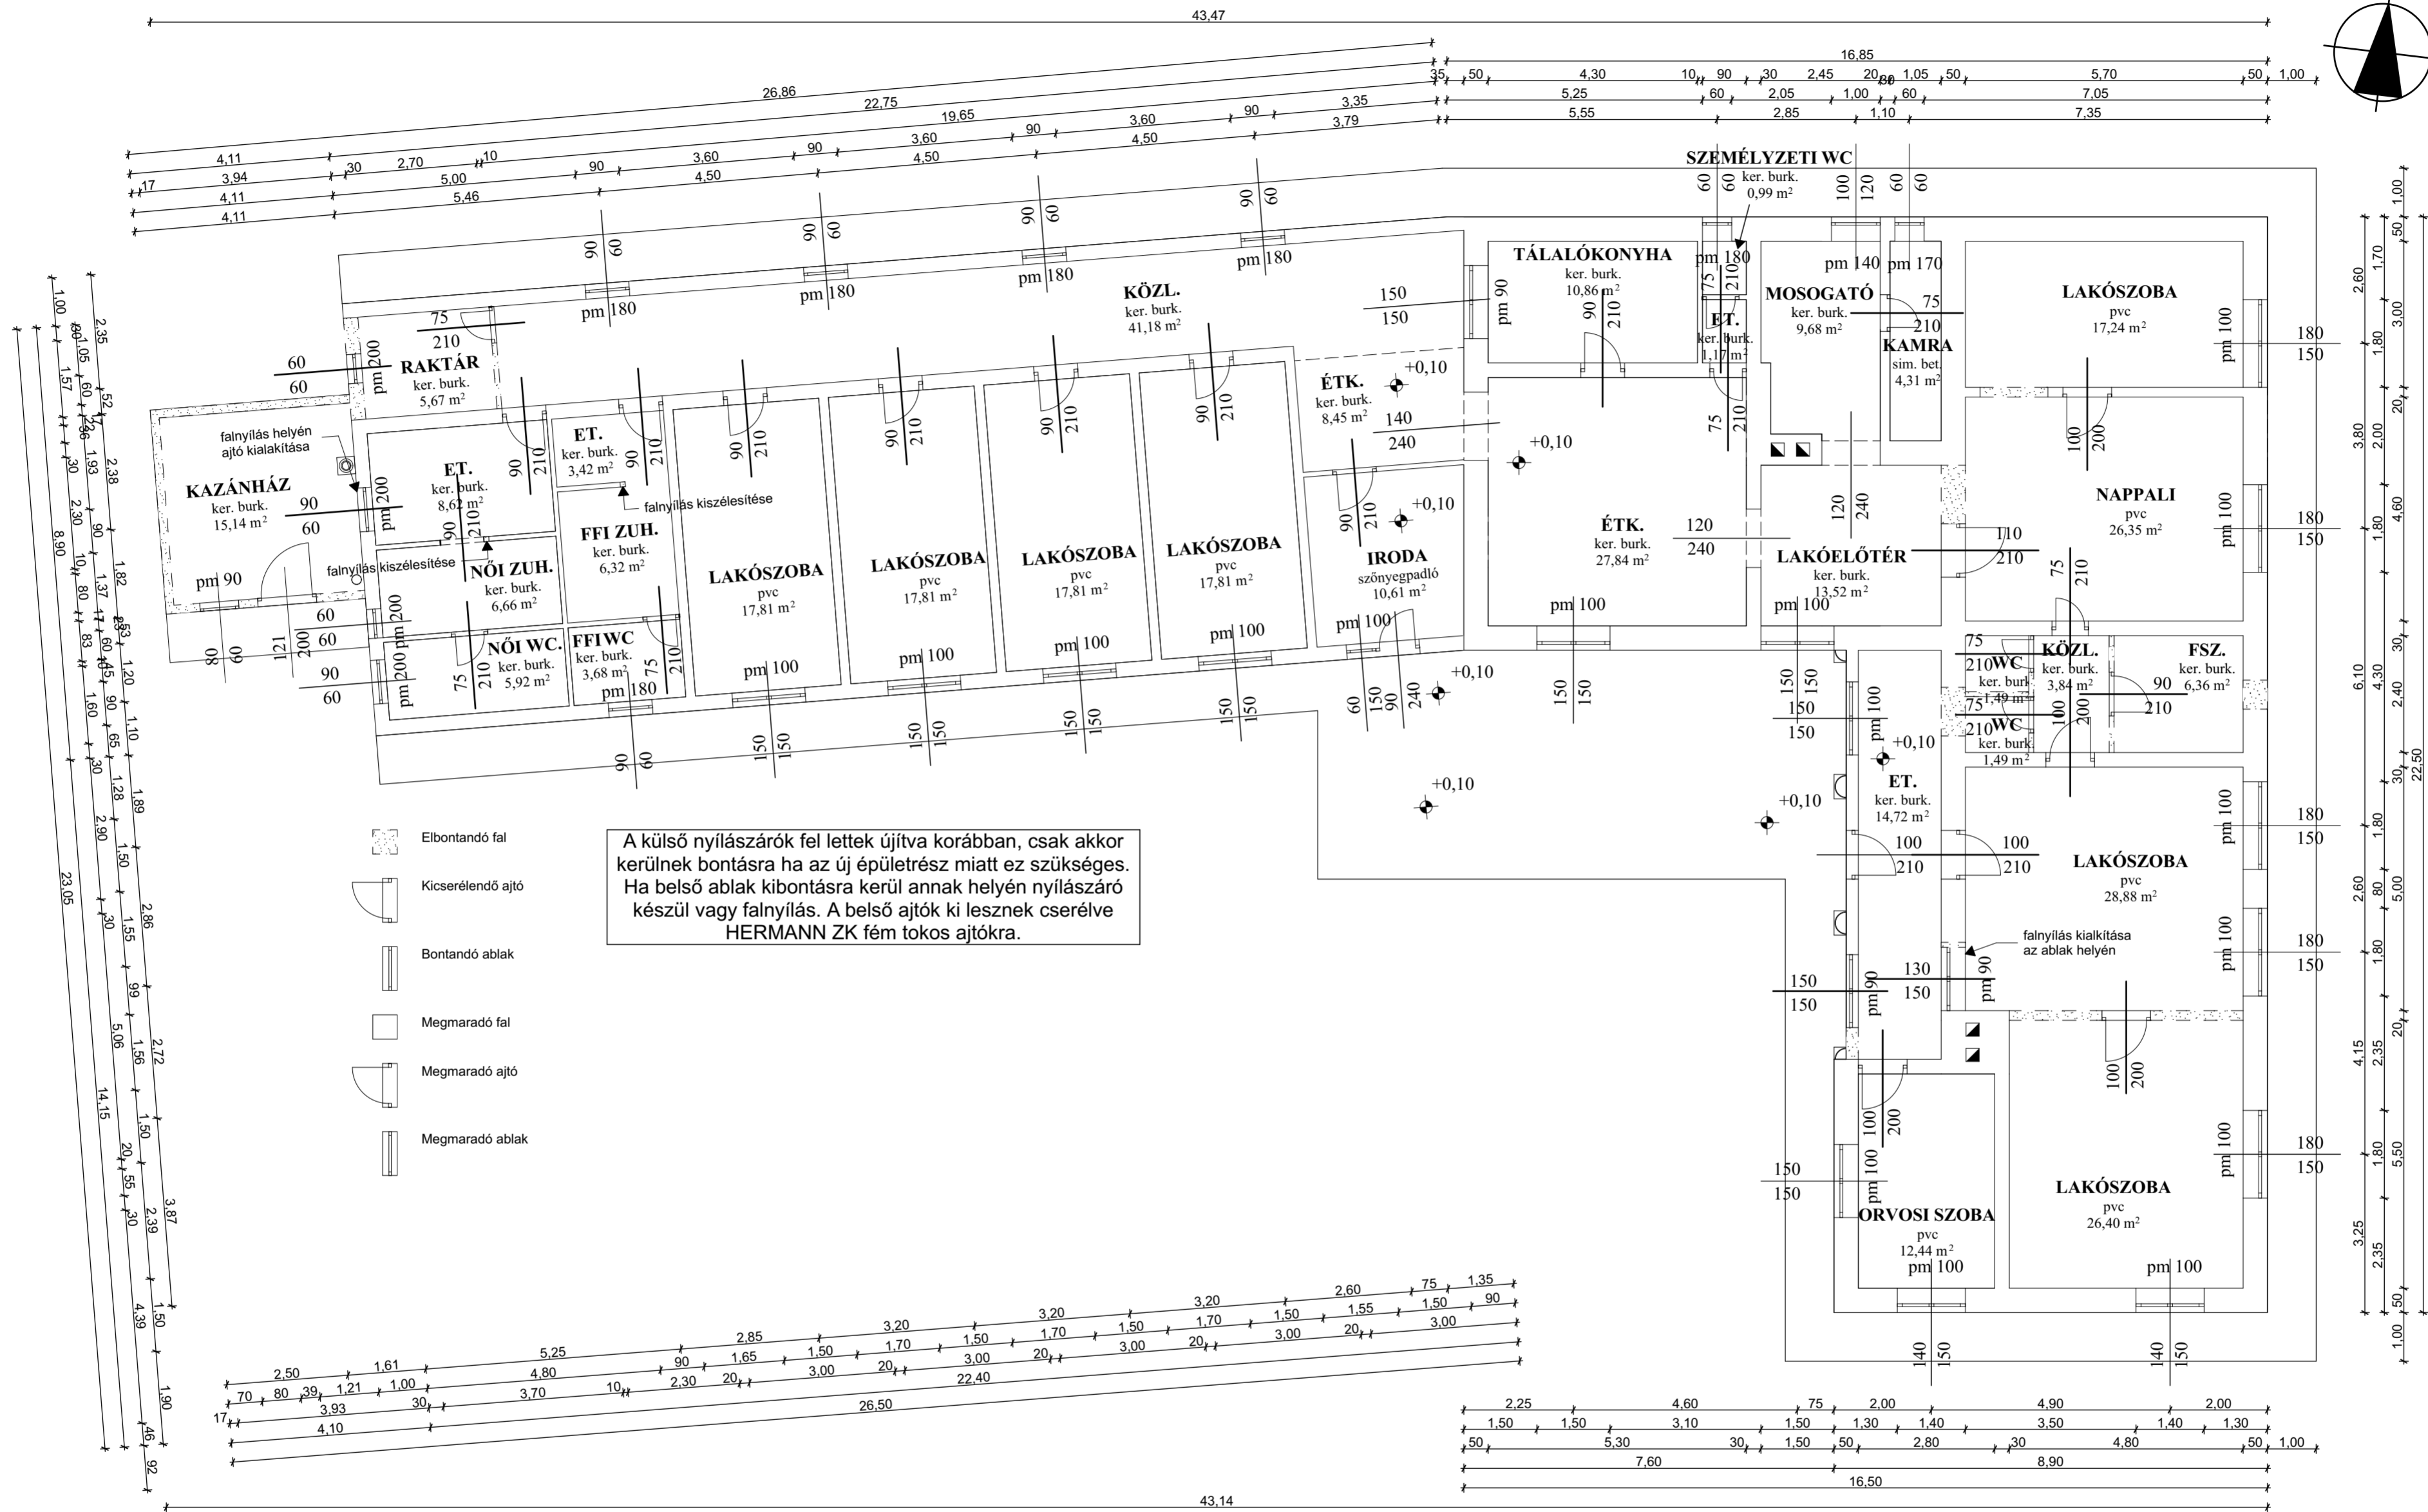

ETALON 2000 KFT.	
<small>4400 Nyírbogát, Széchenyi utca 9. Mobil: 06 30 953 5346 email: etalon2000@gmail.com www.etalon2000kft.hu</small> <small>Ez a terv az 1999. évi LXXVI. törvény értelmében szerzői jogvédelem alatt áll.</small> <small>Teljes egészének vagy részleteinek bármilyen felhasználása a tervező hozzájárulása nélkül tilos!</small> <small>Többszörözése, nyilvánosságra hozása, átoldozása, tovább tervezése csak a Etalon 2000 kft. hozzájárulásával történhet.</small>	
Munka megnevezése:	NYÍRBOGÁT RÁKÓCZI UTCA 9. ALATTI IDŐSEK BENTLAKÁSOS SZOCIÁLIS OTTHONA BŐVÍTÉSÉNEK REKONSTRUKCIÓJÁNAK ÉPÍTÉSINGEDÉLYEZÉSI TERVE
Munkaszám:	
Építető:	NYÍRBOGÁT NAGYKÖZSÉG ÖNKORMÁNYZATA 4361 NYÍRBOGÁT, HUNYADI U. 7.
Rajzszám:	E-2
Rajz tárgya:	BONTÁSI ALAPRAJZ
Méretarány:	M=1:100
Dátum:	2020. december 18.
Rajzterület:	
Építész kamarai öngyűjtés szám: C-15-1080	Trenka Zoltán Tervező
	Eng. szám: Ügyvezető: