


MEGLÉVŐ FÖLDSZINTI ALAPRAJZ M 1:100

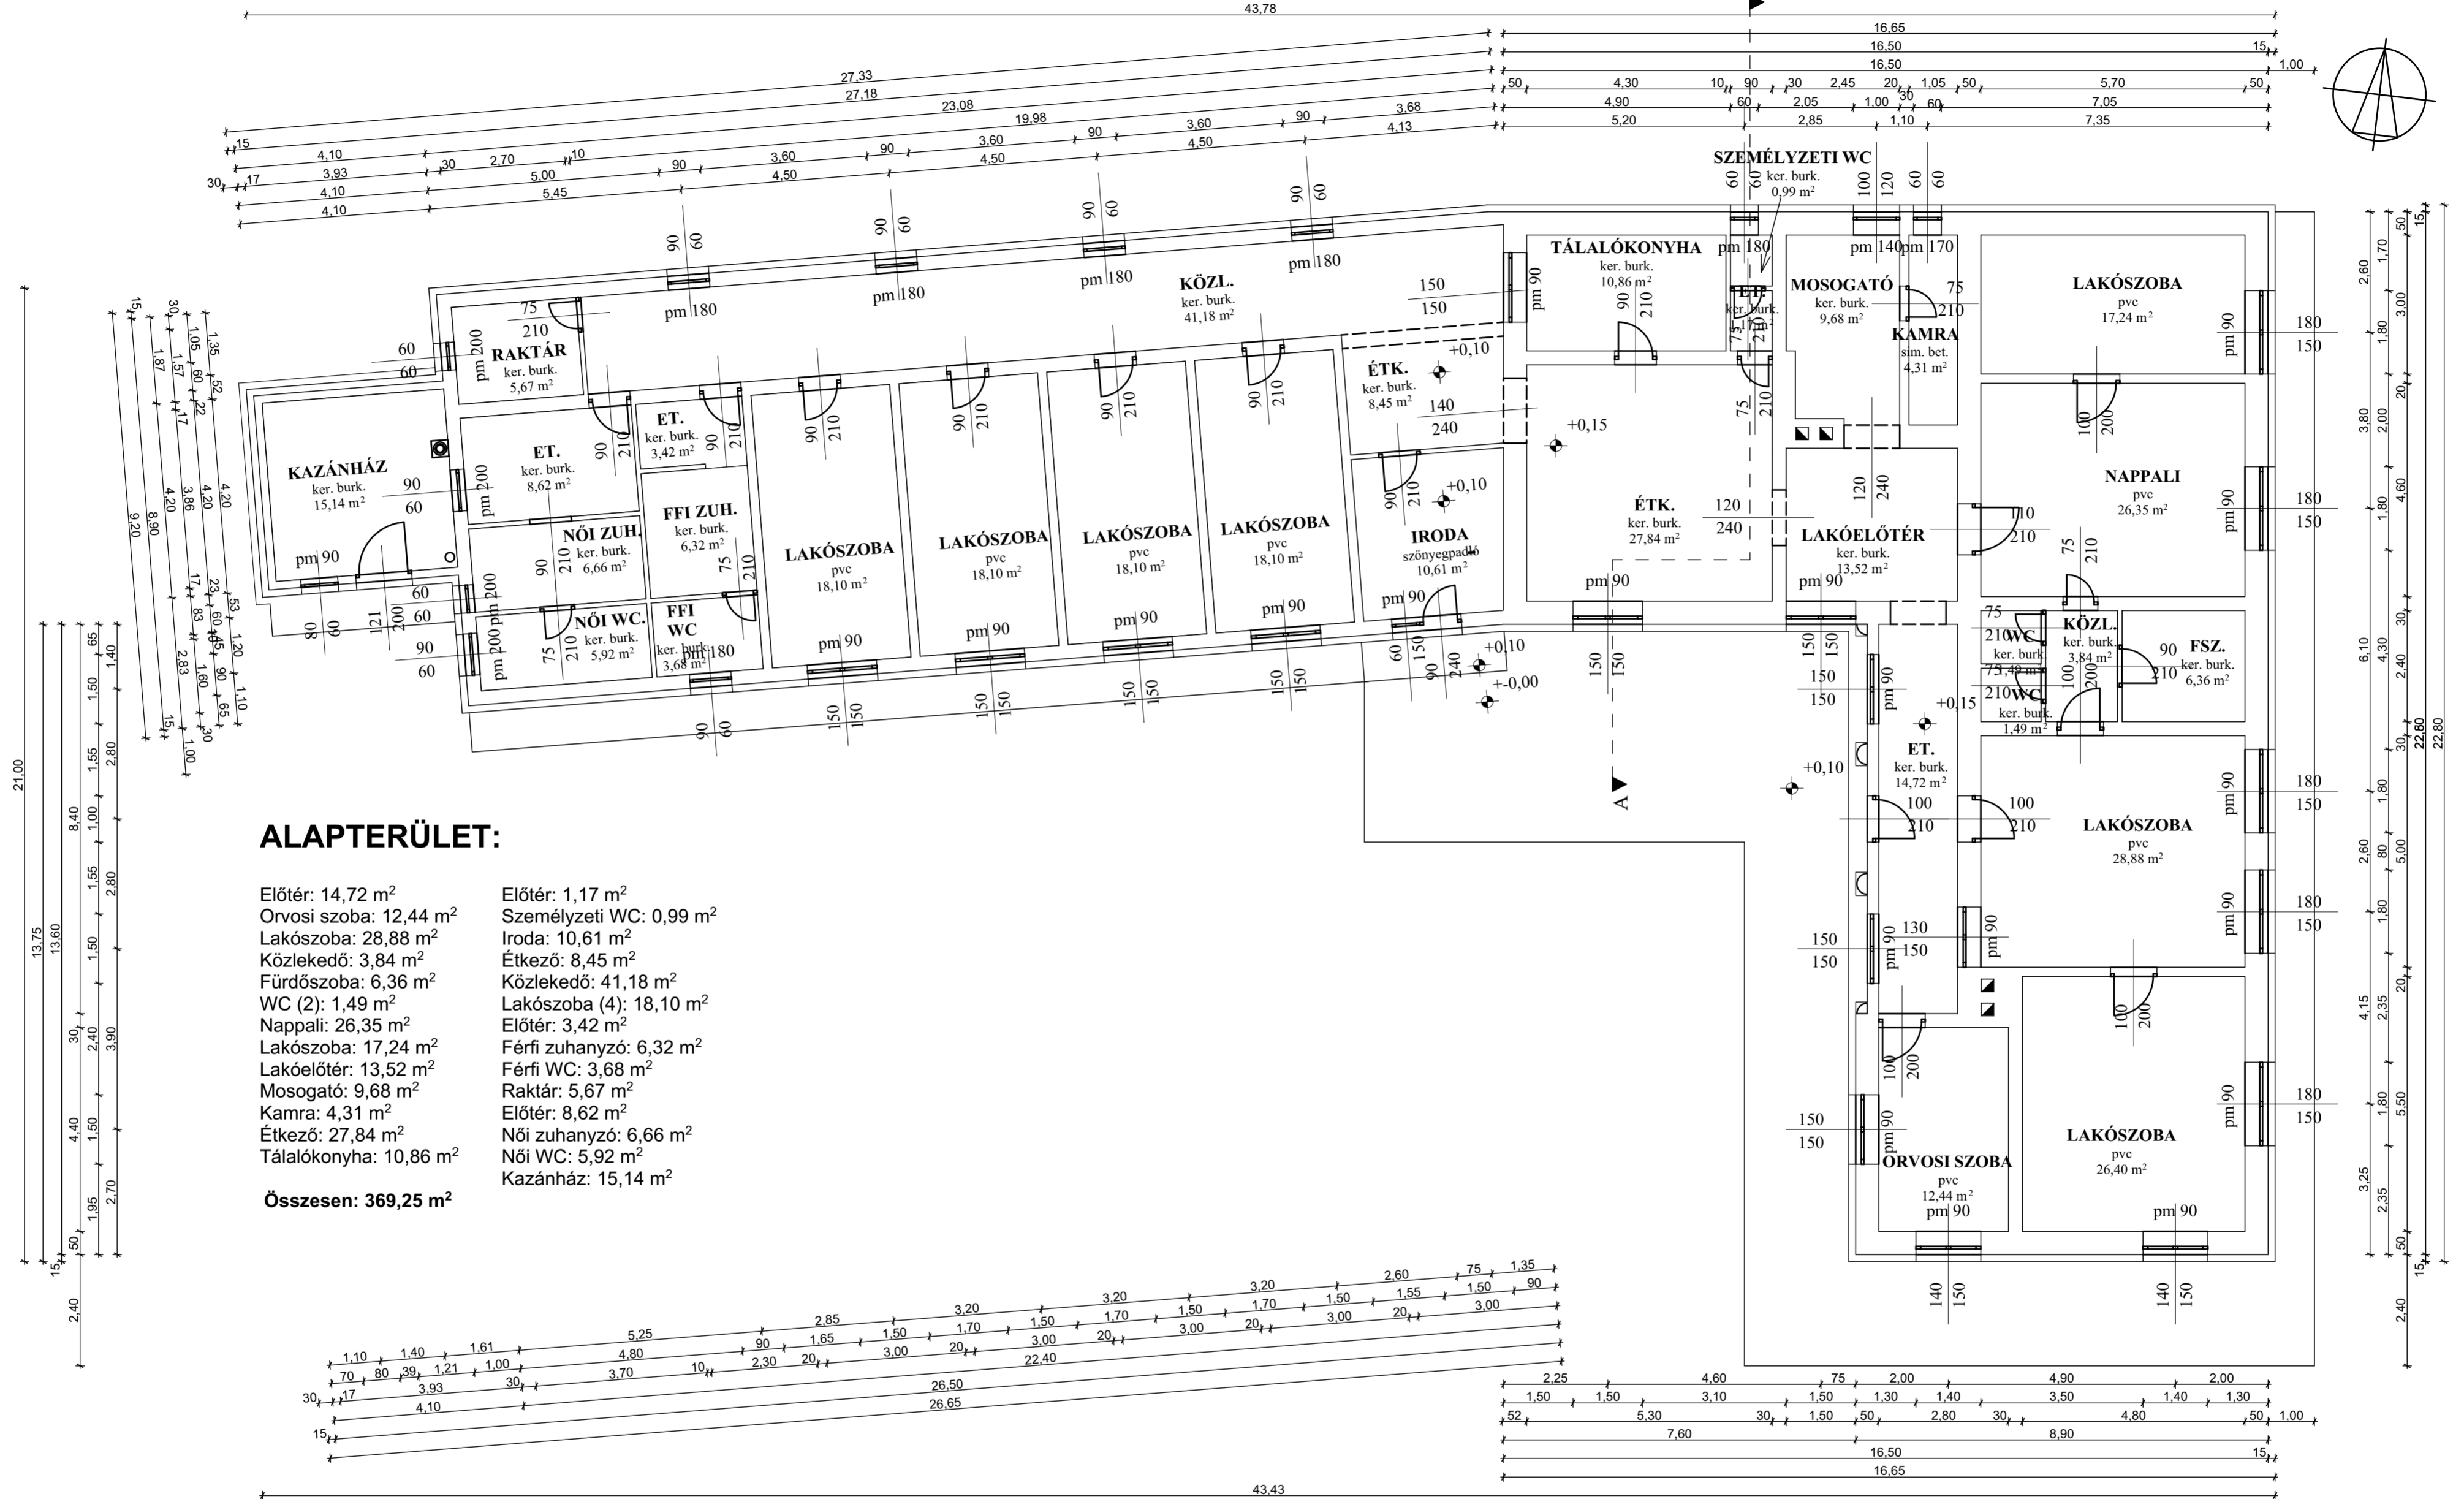

ALAPTERÜLET:

- Előtér: 14,72 m<sup>2</sup>
  - Orvosi szoba: 12,44 m<sup>2</sup>
  - Lakószoba: 28,88 m<sup>2</sup>
  - Közlekedő: 3,84 m<sup>2</sup>
  - Fürdőszoba: 6,36 m<sup>2</sup>
  - WC (2): 1,49 m<sup>2</sup>
  - Nappali: 26,35 m<sup>2</sup>
  - Lakószoba: 17,24 m<sup>2</sup>
  - Lakóelőtér: 13,52 m<sup>2</sup>
  - Mosogató: 9,68 m<sup>2</sup>
  - Kamra: 4,31 m<sup>2</sup>
  - Étkező: 27,84 m<sup>2</sup>
  - Tálalókonyha: 10,86 m<sup>2</sup>
  - Összesen: 369,25 m<sup>2</sup>
- Előtér: 1,17 m<sup>2</sup>
  - Személyzeti WC: 0,99 m<sup>2</sup>
  - Iroda: 10,61 m<sup>2</sup>
  - Étkező: 8,45 m<sup>2</sup>
  - Közlekedő: 41,18 m<sup>2</sup>
  - Lakószoba (4): 18,10 m<sup>2</sup>
  - Előtér: 3,42 m<sup>2</sup>
  - Férfi zuhanyzó: 6,32 m<sup>2</sup>
  - Férfi WC: 3,68 m<sup>2</sup>
  - Raktár: 5,67 m<sup>2</sup>
  - Előtér: 8,62 m<sup>2</sup>
  - Női zuhanyzó: 6,66 m<sup>2</sup>
  - Női WC: 5,92 m<sup>2</sup>
  - Kazánház: 15,14 m<sup>2</sup>

**ETALON 2000 KFT.**

4400 Nyírbogát, Széchenyi utca 9. Alatti. Mobil: 06 30 953 844 etalon2000@gmail.com www.etalon2000kt.hu  
 Ez a terv az 1999. évi LXXVI. törvény értelmében szerző jogvédelem alatt áll.  
 Teljes egészének vagy részleteinek bármilyen felhasználása a tervező hozzájárulása nélkül tilos!  
 Többszörözése, nyilvánosságra hozása, átdolgozása, továbbtervezése csak a Etalon 2000 kft. hozzájárulásával történhet.

Munka megnevezése: NYÍRBOGÁT RÁKÓCZI UTCA 9. ALATTI IDŐSEK BENTLAKÁSOS SZOCIÁLIS OTTHONA BŐVÍTÉ- SÉNEK REKONSTRUKCIÓJÁNAK ÉPÍTÉSIENGEDÉLYEZÉSI TERVE	Munkaszám: <b>M-1</b>
Építtető: NYÍRBOGÁT NAGYKÖZSÉG ÖNKORMÁNYZATA 4361 NYÍRBOGÁT, HUNYADI U. 7.	Rajzszám: <b>M-1</b>
Rajz tárgya: <b>MEGLÉVŐ FÖLDSZINTI ALAPRAJZ</b>	Méretarány: <b>M=1:100</b>

Építész kamarai előnyvénylási szám: C-15-1080	Trenka Zoltán E-1-15-0119 Tervező	Trenka Zoltán Eng. szám: Ügyvezető	Dátum: 2020. december 18. Rajzterület:
---	---	--	--